

Une réalisation:



1B rue Louis Braille
"CAP COURROUZE"
CS 70808
35208 RENNES CEDEX 02
Tel: 02 99 79 72 11


www.pierrepromotion.com




ZAC de Bodélio
56 100 LORIENT





PLAN MASSE

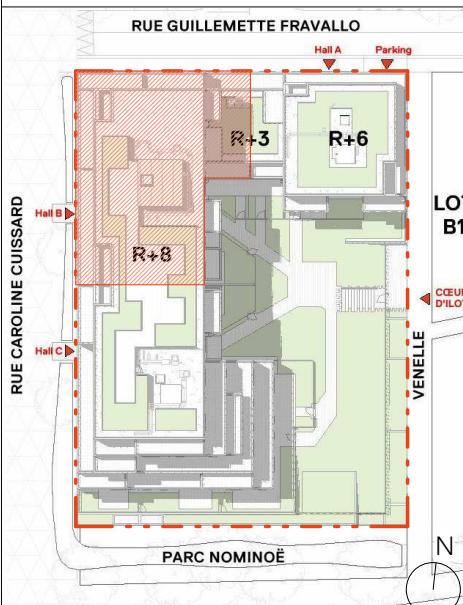

PLAN DE LOCALISATION

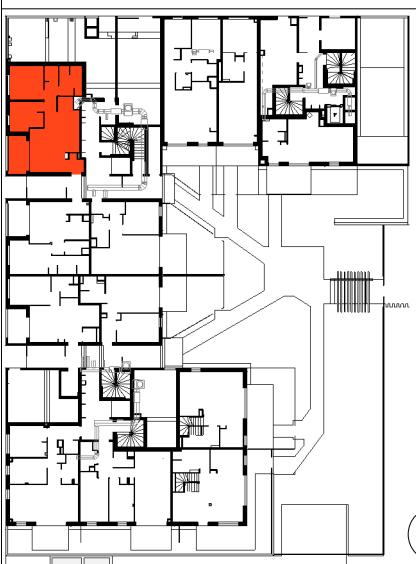

0 1 2 3 4
ECHELLE 1/60

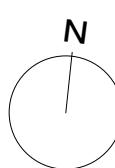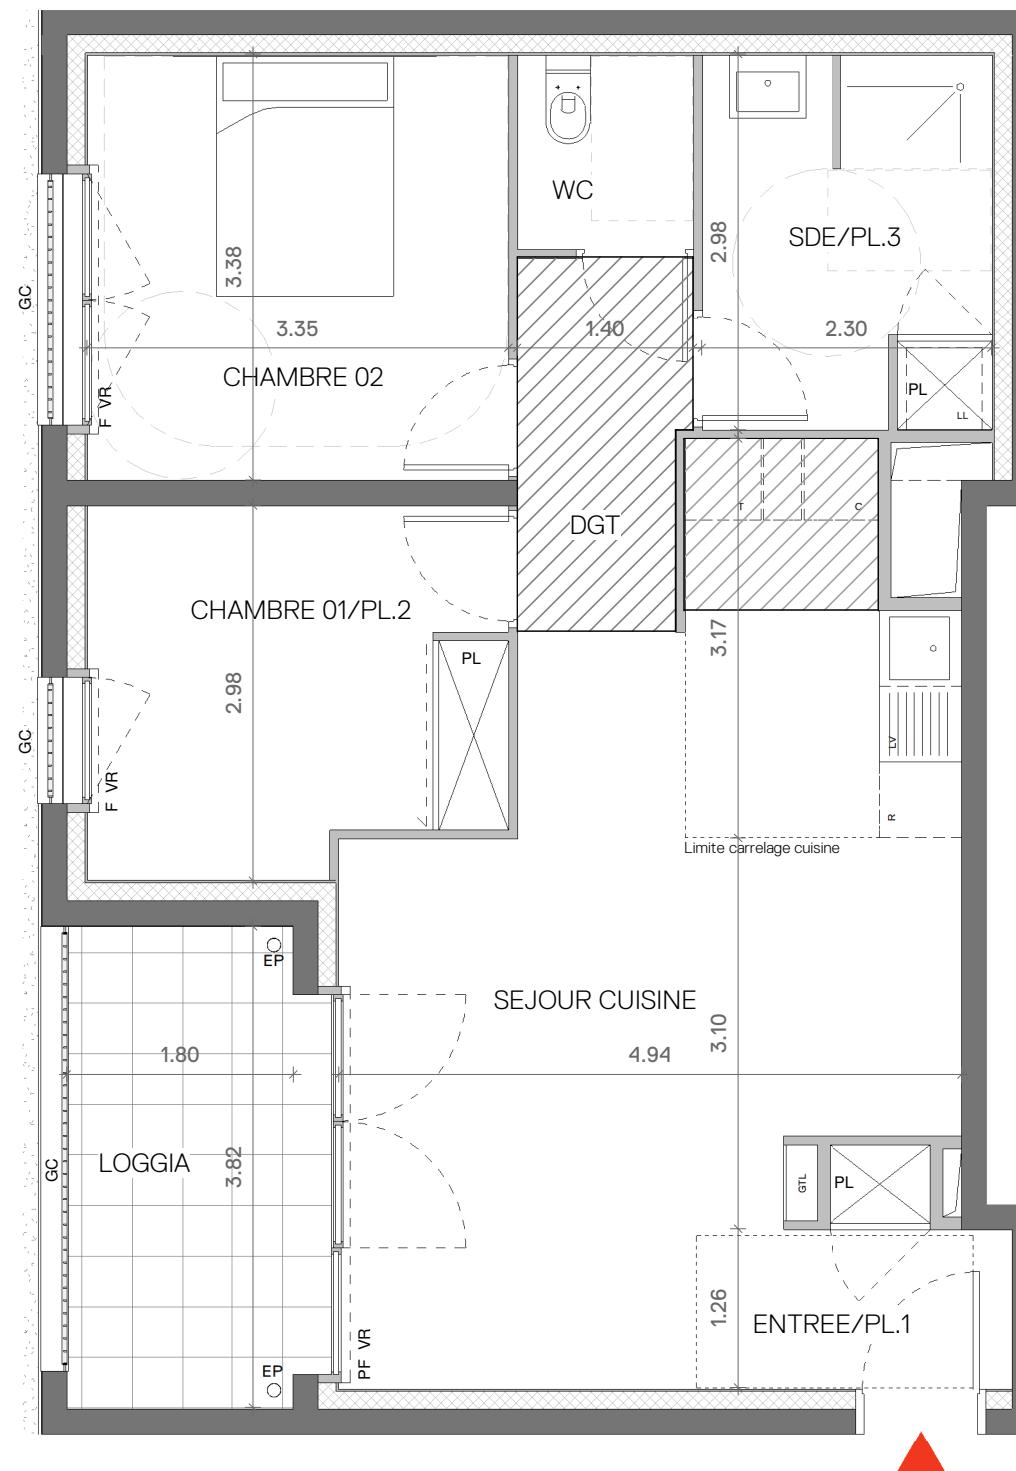

10 Rue de Paradis
75010 Paris
Tel: 01 56 81 09 00

Date : 10/02/2022

APPARTEMENT	B003
NIVEAU	N00
TYPE	T3
SURFACES HABITABLES	
SEJOUR CUISINE	26.95 m ²
CHAMBRE 02	11.31 m ²
CHAMBRE 01/PL.2	9.35 m ²
SDE/PL.3	6.74 m ²
DGT	3.93 m ²
ENTREE/PL.1	2.83 m ²
WC	2.15 m ²
TOTAL	63.26 m²
SURFACES ANNEXES	
LOGGIA	6.86 m ²
LEGENDE	
PL	Placard
GTL	Gaine Technique Logement
F	Fenêtre
PF	Porte Fenêtre
VR	Volet roulant électrique
C	Cuisson
LL	Lave-linge
LV	Lave-vaisselle
R	Réfrigérateur
T	Tri
GC	Soffite / Faux plafond
Poutre	Poutre
Limité carrelage cuisine	Limité carrelage cuisine
Caillebotis	Caillebotis
EP	Descente eaux pluviales
TP	Trop plein
CL	Clôture
GC	Garde-corps
PV	Pare-vue
JA	Jardinière

Nota:
En fonction des nécessités techniques de la réalisation, des modifications sont susceptibles d'être apportées à ce plan qui ne revêt, avant d'être annexé à l'acte authentique de vente, qu'un caractère informatif. Par ailleurs, les surfaces et les cotés indiquées (qu'elles soient dimensionnelles ou altimétriques) sont approximatives. Les soffites, faux-plafonds, gaines sont susceptibles d'évoluer en situation et en nombre. Les canalisations, radiateurs, retombées, regards ne sont pas figurés. Des modifications mineures ou des aménagements de détails nécessaires pour des raisons d'ordre technique ou administratif pourront être reportés sur les plans. Les éléments de cuisine sont représentés seulement à titre indicatif.