

Une réalisation :



1B, Rue Louis Braille  
"CAP COURROUZE"  
CS 70808  
35208 RENNES CEDEX 2  
Tel : 02 99 79 72 11  
www.pierrepromotion.com





ESCAPADE

Boulevard Eugène Orioux  
44000 NANTES

PLAN DE MASSE



PLAN DE LOCALISATION

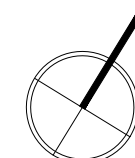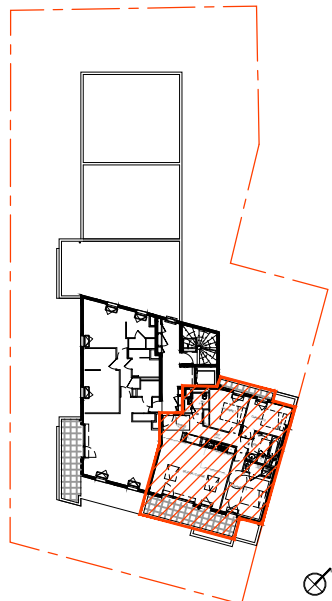

<b>APPARTEMENT</b>	<b>401</b>
<b>NIVEAU</b>	<b>ATTIQUE</b>
<b>TYPE</b>	<b>T4</b>
<b>SURFACES HABITABLES</b>	
ENTREE + PL.1	6.92 m <sup>2</sup>
DGT	3.90 m <sup>2</sup>
SEJOUR / CUISINE	29.20 m <sup>2</sup>
CHAMBRE 1 + PL.2	9.75 m <sup>2</sup>
CHAMBRE 2	9.04 m <sup>2</sup>
CHAMBRE 3	12.96 m <sup>2</sup>
SDE	1.93 m <sup>2</sup>
SDB + PL.4	5.28 m <sup>2</sup>
WC + PL.3	3.11 m <sup>2</sup>
<b>TOTAL</b>	<b>82.09 m<sup>2</sup></b>
<b>SURFACES ANNEXES</b>	
TERRASSE 1	12.16 m <sup>2</sup>
TERRASSE 2	2.74 m <sup>2</sup>
<b>LEGENDE</b>	
L.L.	Lave-linge
L.V.	Lave-vaisselle
R.	Réfrigérateur
F.	Four
GTL	Gaine technique logement
CH.	Chaudière
PF	Porte fenêtre
FF	Fenêtre fixe
FOB All.	Fenêtre oscillo battante sur allège vitrée
FOB	Fenêtre oscillo battante sur allège pleine
VR	Volet roulant électrique
	Hauteur sous plafond 2m20
	Poutre
	Caillebotis
GC	Garde-corps
DEP	Descente eau pluviale
<p>Nota : En fonction des nécessités techniques de la réalisation, des modifications sont susceptibles d'être apportées à ce plan qui ne revêt, avant d'être annexé à l'acte authentique de vente, qu'un caractère informatif. Par ailleurs, les surfaces et les cotes indiquées (qu'elles soient dimensionnelles ou altimétriques) sont approximatives. Les soffites, faux-plafonds, gaines sont susceptibles d'évoluer en situation et en nombre. Les canalisations, radiateurs, retombées, regards ne sont pas figurés. Des modifications mineures ou des aménagements de détails nécessaires pour des raisons d'ordre technique ou administratif pourront être reportés sur les plans. Les éléments de cuisine sont représentés seulement à titre indicatif.</p>	
<p>Bruno DEL VALLE 6, rue Mazagran 44000 NANTES Tel : 09 50 53 85 61 contact@dvconception.com</p>	
<b>ECHELLE : 1/50eme</b>	
<b>DATE : 09 Novembre 2022</b>	