Une réalisation:

Pierre promotion Développement

PROMOTEUR DE PROJET DE VIE

1 B rue Louis Braille
"CAP COURROUZE"
CS 70808
35208 RENNES CEDEX 2
Tel: 02 99 79 72 11
www.pierrepromotion.com

Terres Brunes

Boulevard des Talards
35 400 SAINT-MALO

PLAN MASSE

PLAN DE LOCALISATION

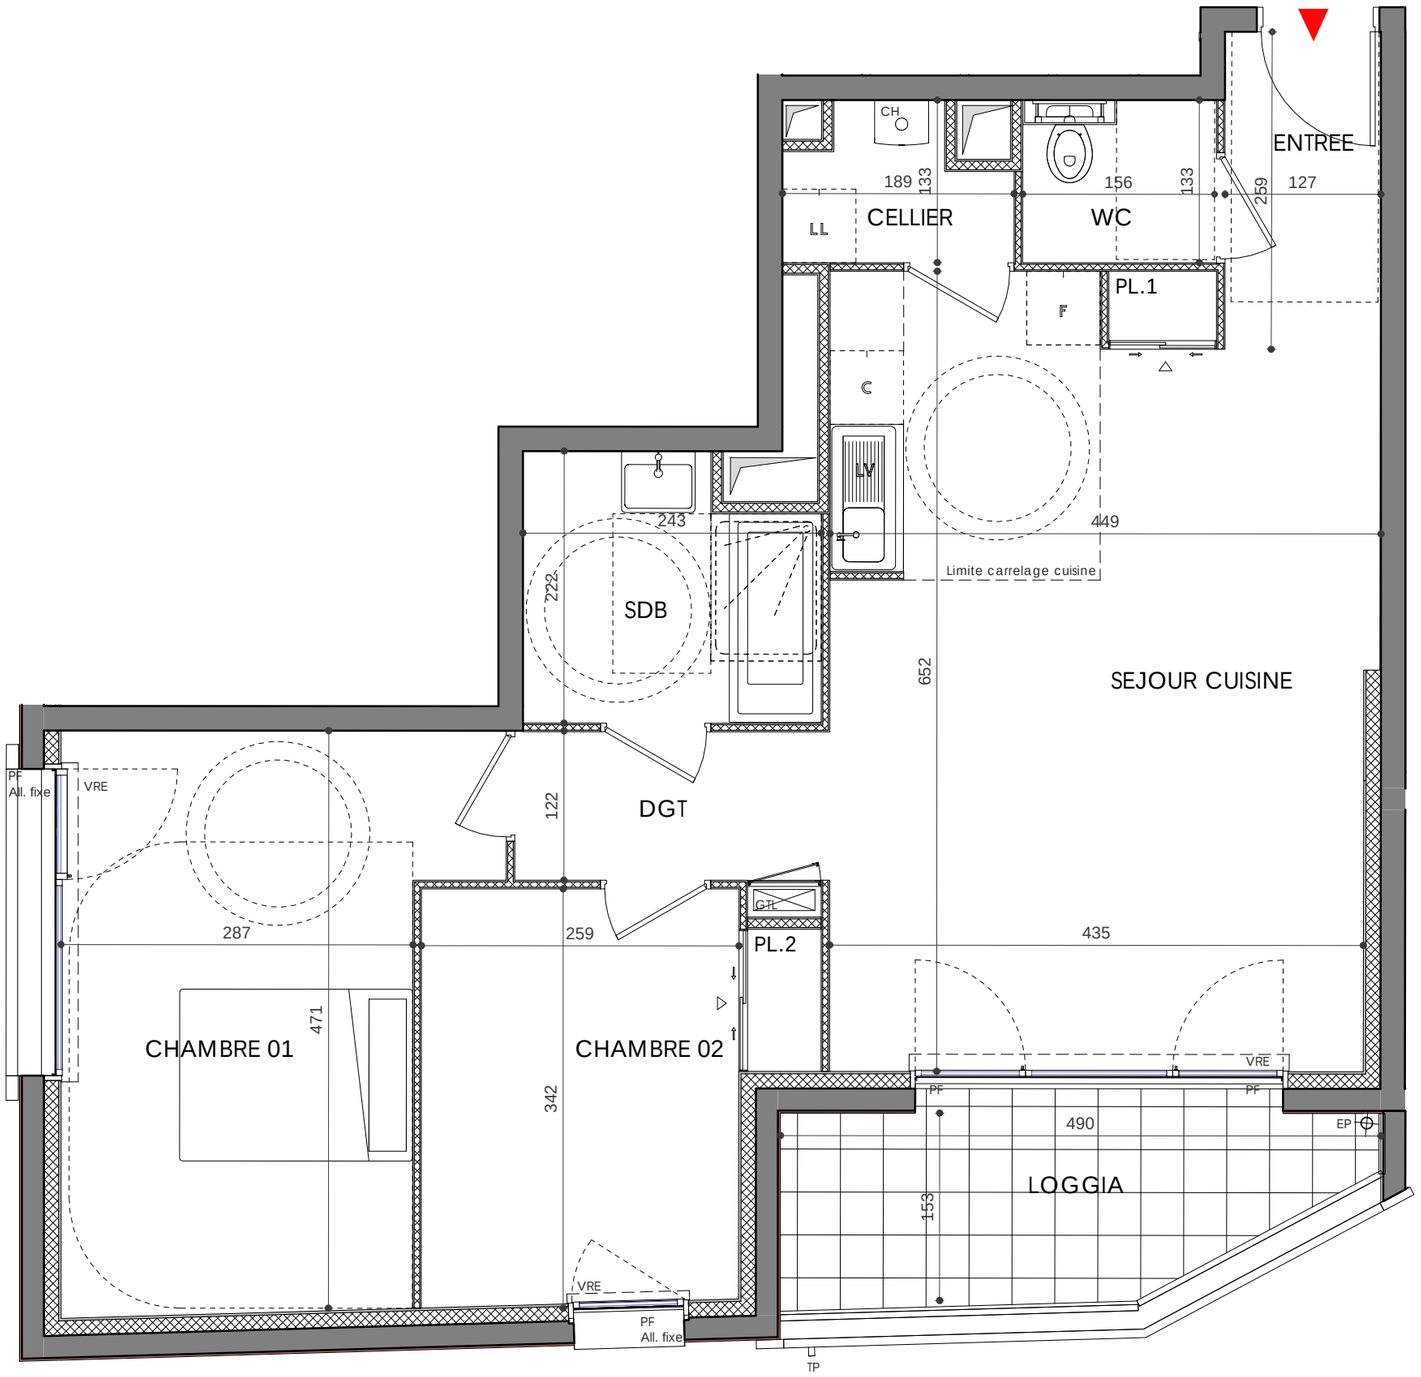

N

0 1 2 3

ECHELLE 1/50

N

APPARTEMENT	**A203**
NIVEAU	**R+2**
TYPE	**T3**

SURFACES HABITABLES

ENTREE	3.29 m²
SEJOUR CUISINE/PL.1	27.93 m²
CHAMBRE 01	14.55 m²
CHAMBRE 02 /PL.2	8.75 m²
SDB	4.94 m²
WC	1.94 m²
DGT	3.29 m²
CELLIER	2.00 m²
TOTAL	**66.69 m²**

SURFACES ANNEXES

LOGGIA	6.55 m²

LEGENDE

PL	Placard
GTL	Gaine technique logement
All.fixe	Fenêtre sur allège fixe
PF Coul.	Porte-fenêtre coulissante
PF	Porte-fenêtre
VR	Volet roulant
VRE	Volet roulant électrique
C	Cuisson
LL	Lave-linge
LV	Lave-vaisselle
CH	Chaudière
BEC	Ballon d'eau chaude
F	Réfrigérateur
	Soffites
	Poutres
	Limite carrelage cuisine
	Caillebotis
EP	Descente eaux pluviales
TP	Trop plein

Nota :
En fonction des nécessités techniques de la réalisation, des modifications sont susceptibles d'être apportées à ce plan qui ne revêt, avant d'être annexé à l'acte authentique de vente, qu'un caractère informatif. Par ailleurs, les surfaces et les cotes indiquées (qu'elles soient dimensionnelles ou altimétriques) sont approximatives. Les soffites, faux-plafonds, gaines sont susceptibles d'évoluer en situation et en nombre. Les canalisations, radiateurs, retombées, regards ne sont pas figurés. Des modifications mineures ou des aménagements de détails nécessaires pour des raisons d'ordre technique ou administratif pourront être reportés sur les plans. Les éléments de cuisine sont représentés seulement à titre indicatif.

MEIGNAN ENGASSER PERAUD ARCHITECTES

167 ROUTE DE LORIENT
PARC MONIER
35000 RENNES

Tel 02 99 84 88 00

Date: 26-06-2020