

P
PIERRE
PROMOTION

18 rue Louis Braille
"CAP COURROUZE"
CS 70808
35208 RENNES CEDEX 02
Tel: 02 99 79 72 11

www.pierrepromotion.com


PROMOTEUR DE PROJET DE VIE

AVANT
SCÈNE



ZAC de Bodélio
56 100 LORIENT



PLAN MASSE

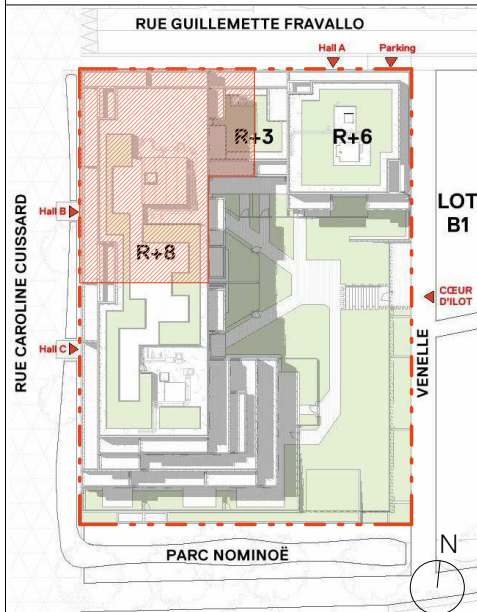

PLAN DE LOCALISATION

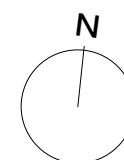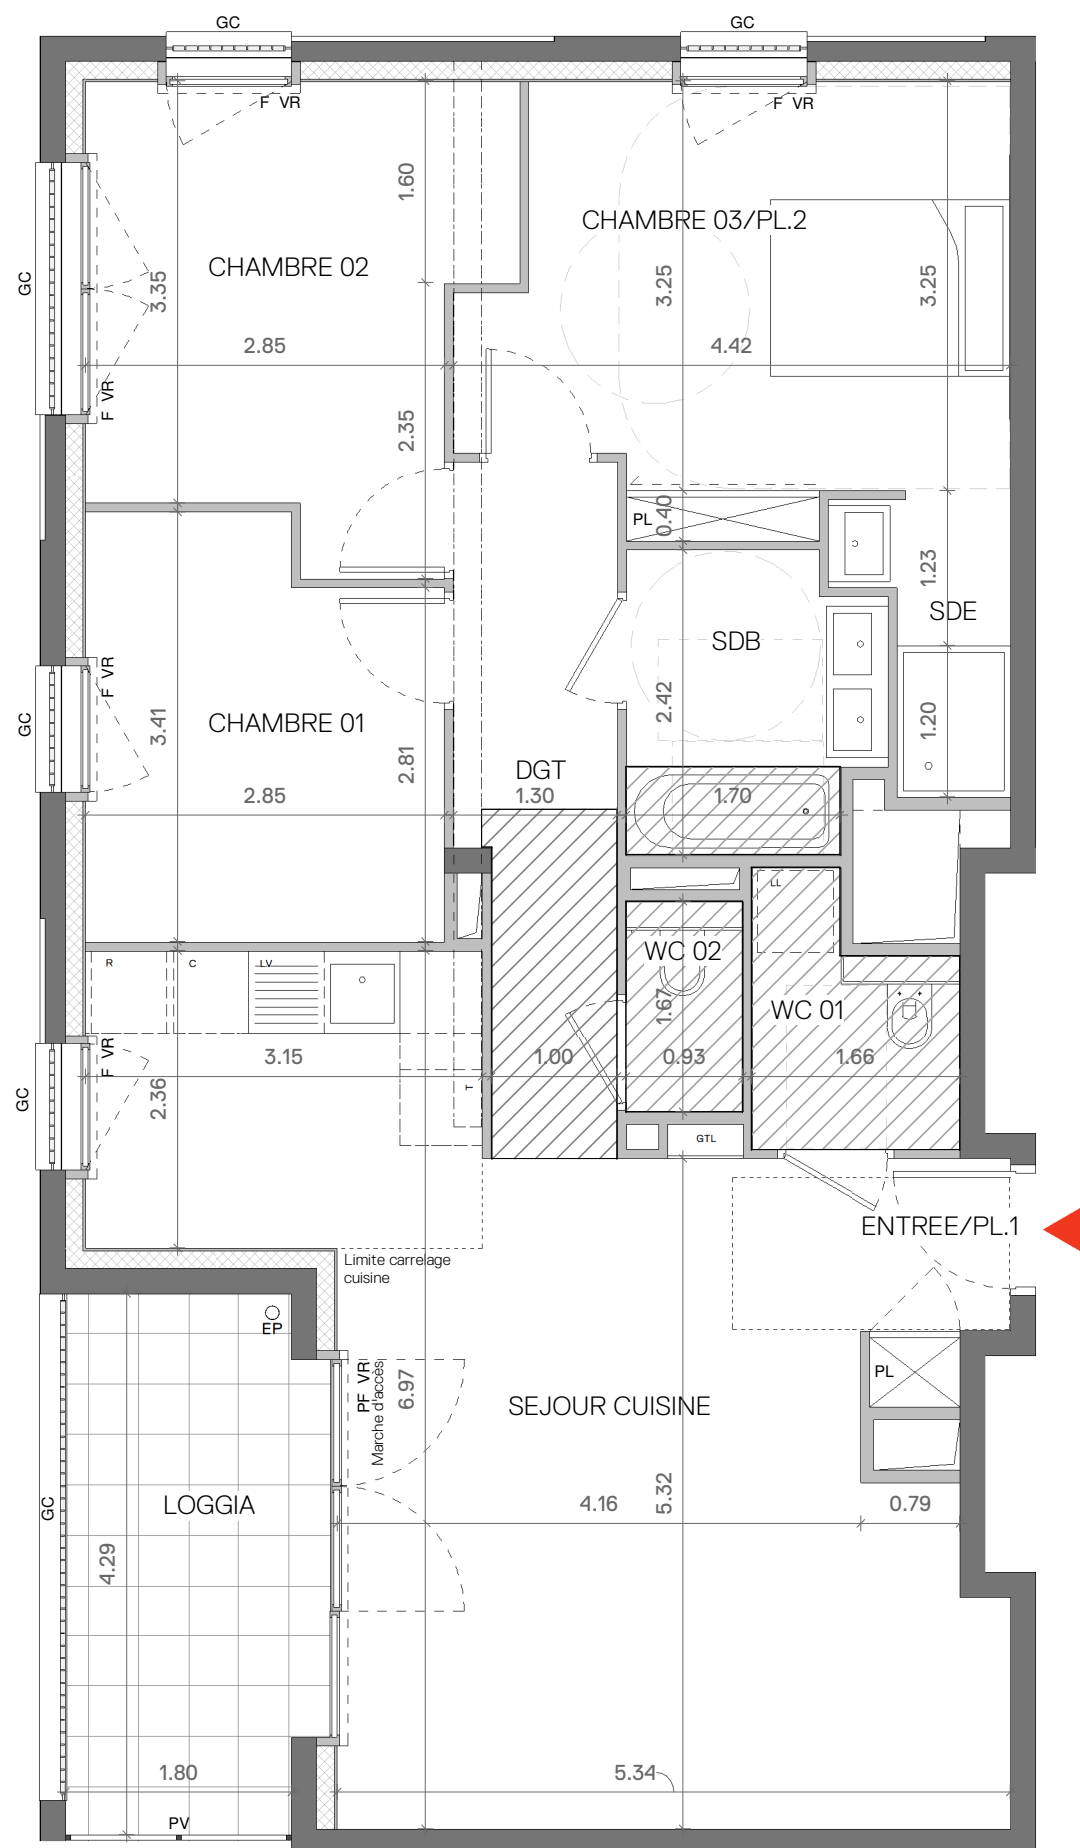

APPARTEMENT	B503
NIVEAU	N05
TYPE	T4

SURFACES HABITABLES



SEJOUR CUISINE	31.63 m²
CHAMBRE 03/PL.2	13.59 m²
CHAMBRE 02	11.19 m²
CHAMBRE 01	9.00 m²
DGT	6.45 m²
SDB	4.56 m²
WC 01	2.83 m²
SDE	2.54 m²
ENTREE/PL.1	2.05 m²
WC 02	1.34 m²

TOTAL	85.18 m²
--------------	----------------------------

SURFACES ANNEXES

LOGGIA	7.65 m²
--------	---------

LEGENDE

 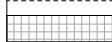PL	Placard
GTL	Gaine Technique Logement
F	Fenêtre
PF	Porte Fenêtre
VR	Volet roulant électrique
C	Cuisson
LL	Lave-linge
LV	Lave-vaisselle
R	Réfrigérateur
T	Tri
	Soffite / Faux plafond
	Poutre
	Limite carrelage cuisine
	Caillebotis
EP	Descente eaux pluviales
TP	Trop plein
CL	Cloture
GC	Garde-corps
PV	Pare-vue
JA	Jardinière

Note:
En fonction des nécessités techniques de la réalisation, des modifications sont susceptibles d'être apportées à ce plan qui ne revêt, avant d'être annexé à l'acte authentique de vente, qu'un caractère informatif. Par ailleurs, les surfaces et les cotes indiquées (qu'elles soient dimensionnelles ou altimétriques) sont approximatives. Les soffites, faux-plafonds, gaines sont susceptibles d'évoluer en situation et en nombre. Les canalisations, radiateurs, retombées, regards ne sont pas figurés. Des modifications mineures ou des aménagements de détails nécessaires pour des raisons d'ordre technique ou administratif pourront être reportés sur les plans. Les éléments de cuisine sont représentés seulement à titre indicatif.

MFR

10 Rue de Paradis
75010 Paris
Tel: 01 56 81 09 00

Date : 10/02/2022