


Une réalisation :





1B rue Louis Braille
"CAP COURROUZE"
CS 70808
35208 RENNES CEDEX 02
Tél: 02 99 79 72 11
www.pierrepromotion.com



PLAN MASSE

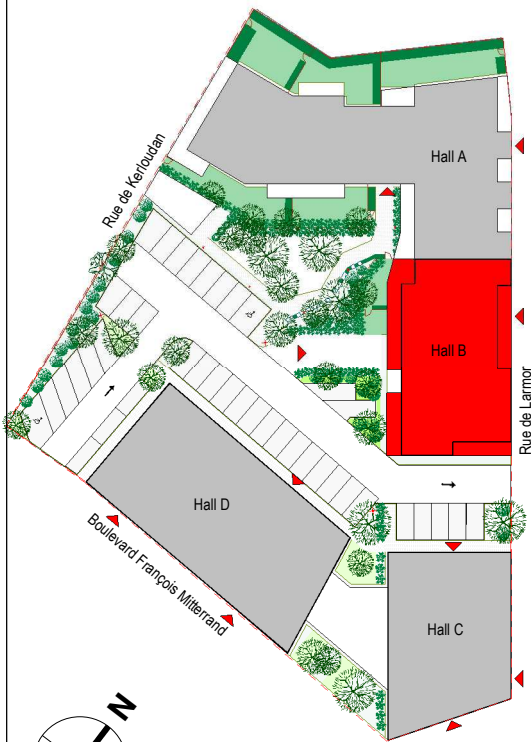

PLAN DE LOCALISATION

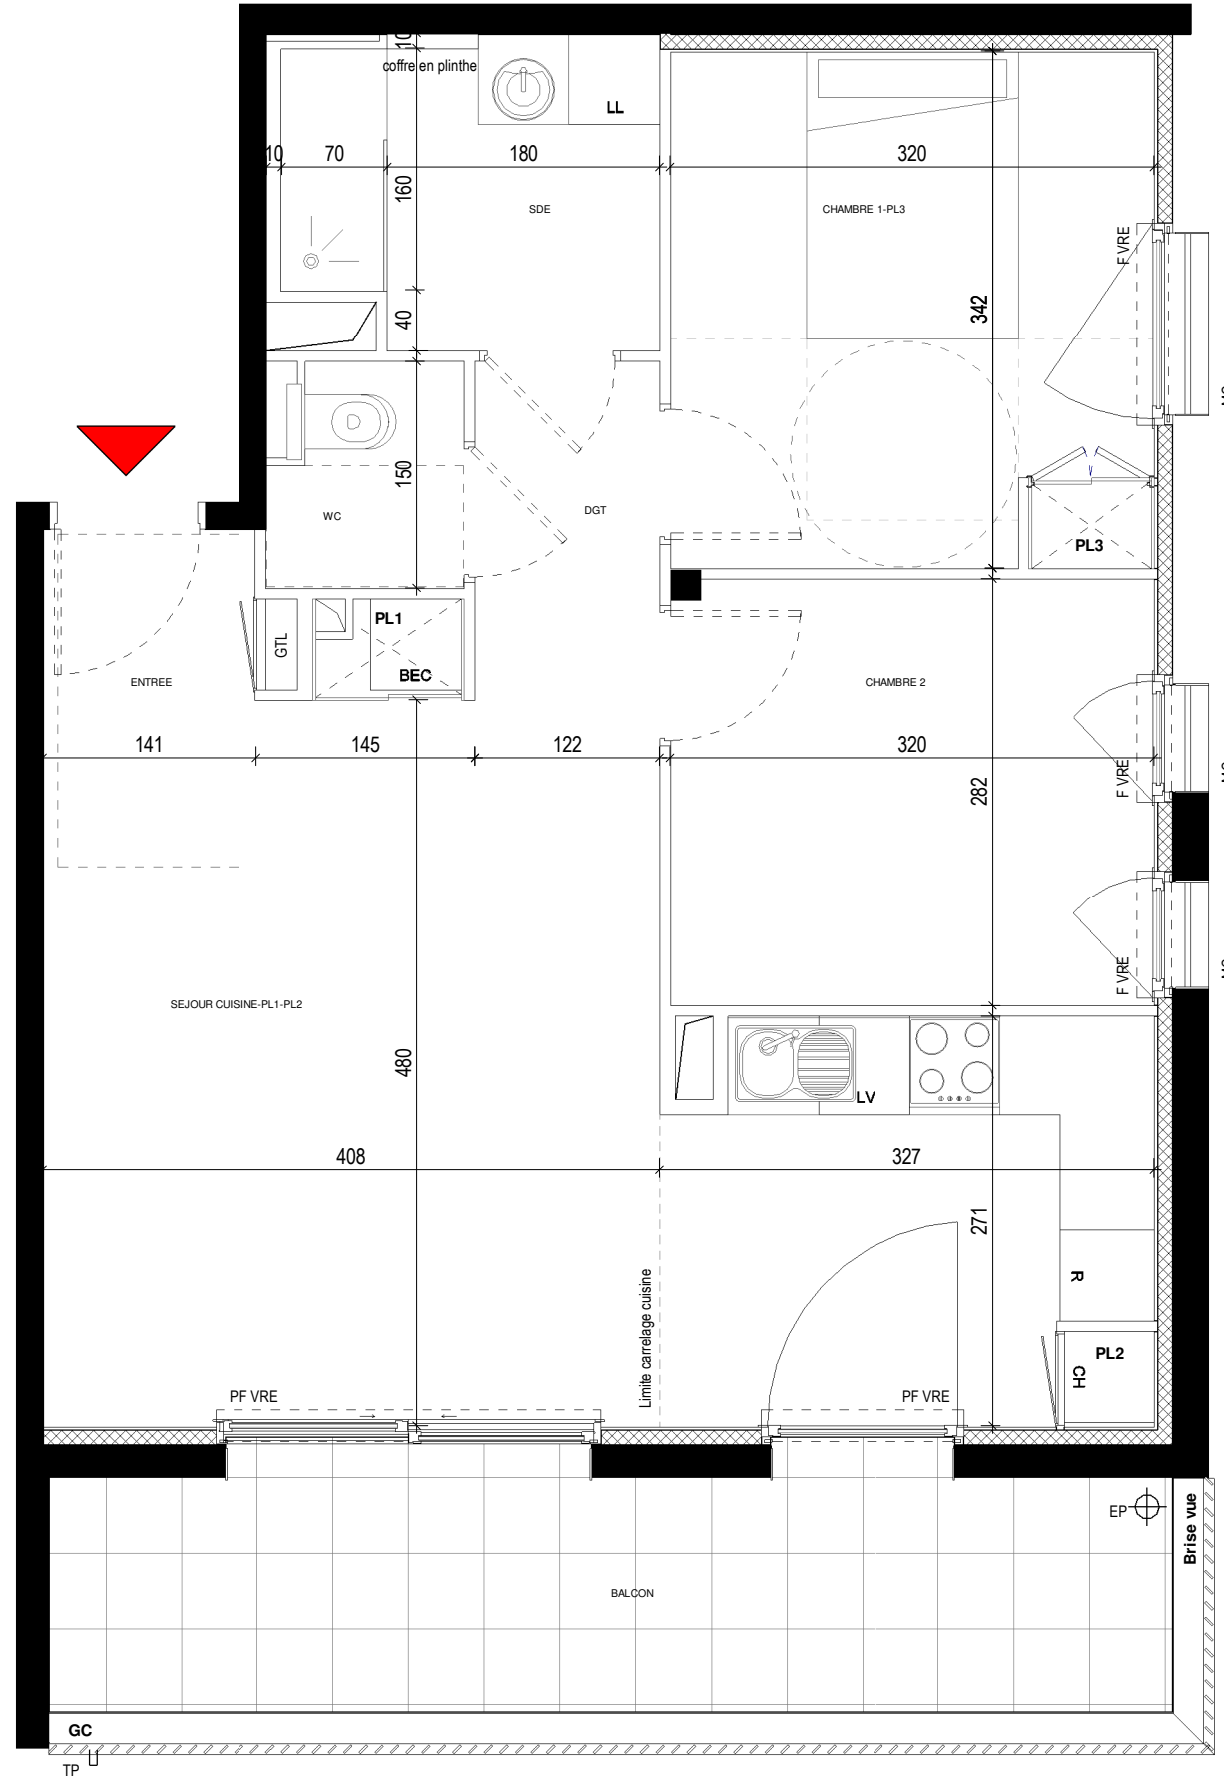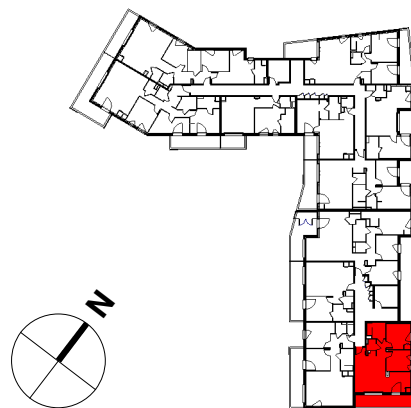

APPARTEMENT	B104
NIVEAU	N01
TYPE	T3

SURFACES HABITABLES	
SEJOUR CUISINE-PL1-PL2	29.70 m ²
CHAMBRE 1-PL3	10.95 m ²
CHAMBRE 2	9.00 m ²
SDE	4.95 m ²
DGT	1.80 m ²
ENTREE	1.80 m ²
WC	1.80 m ²
TOTAL	60.00 m²

SURFACES ANNEXES	
BALCON	13.05 m ²

LEGENDE	
MC	Main Courante
PL	Placard
GTL	Gaine Technique Logement
F	Fenêtre
PF	Porte Fenêtre
VRE	Volet Roulant Electrique
LL	Lave Linge
LV	Lave Vaisselle
R	Réfrigérateur
CH	Chaudière
CL	Clôture
GC	Garde-corps
PV	Pare-Vue
EP	Eaux Pluviales
TP	Trop plein
	Caillebotis
	Soffite / Faux plafond

Nota:
En fonction des nécessités techniques de la réalisation, des modifications sont susceptibles d'être apportées à ce plan qui ne revêt, avant d'être annexé à l'acte authentique de vente, qu'un caractère informatif.
Par ailleurs, les surfaces et les côtes indiquées (qu'elles soient dimensionnelles ou altimétriques) sont approximatives. Les soffites, faux plafonds, gaines sont susceptibles d'évoluer en situation et en nombre. Les canalisations, radiateurs, retombées, regards ne sont pas figurés. Des modifications mineures ou des aménagements de détails nécessaires pour des raisons d'ordre technique ou administratif pourront être reportés sur les plans. Les éléments de cuisine sont représentés à titre indicatif.

13, Boulevard Jean Monnet
56260 Larmor Plage
Tel: 02 97 64 03 40

DATE 24 septembre 2025

