



KERIM
PROMOTION



Hôpital des Armées

Accès voitures

Rue de Lyon



CAGE A R+3

CAGE B R+4

Accès piétons

Rue Colonne/Confier

Rue Pierre Puget

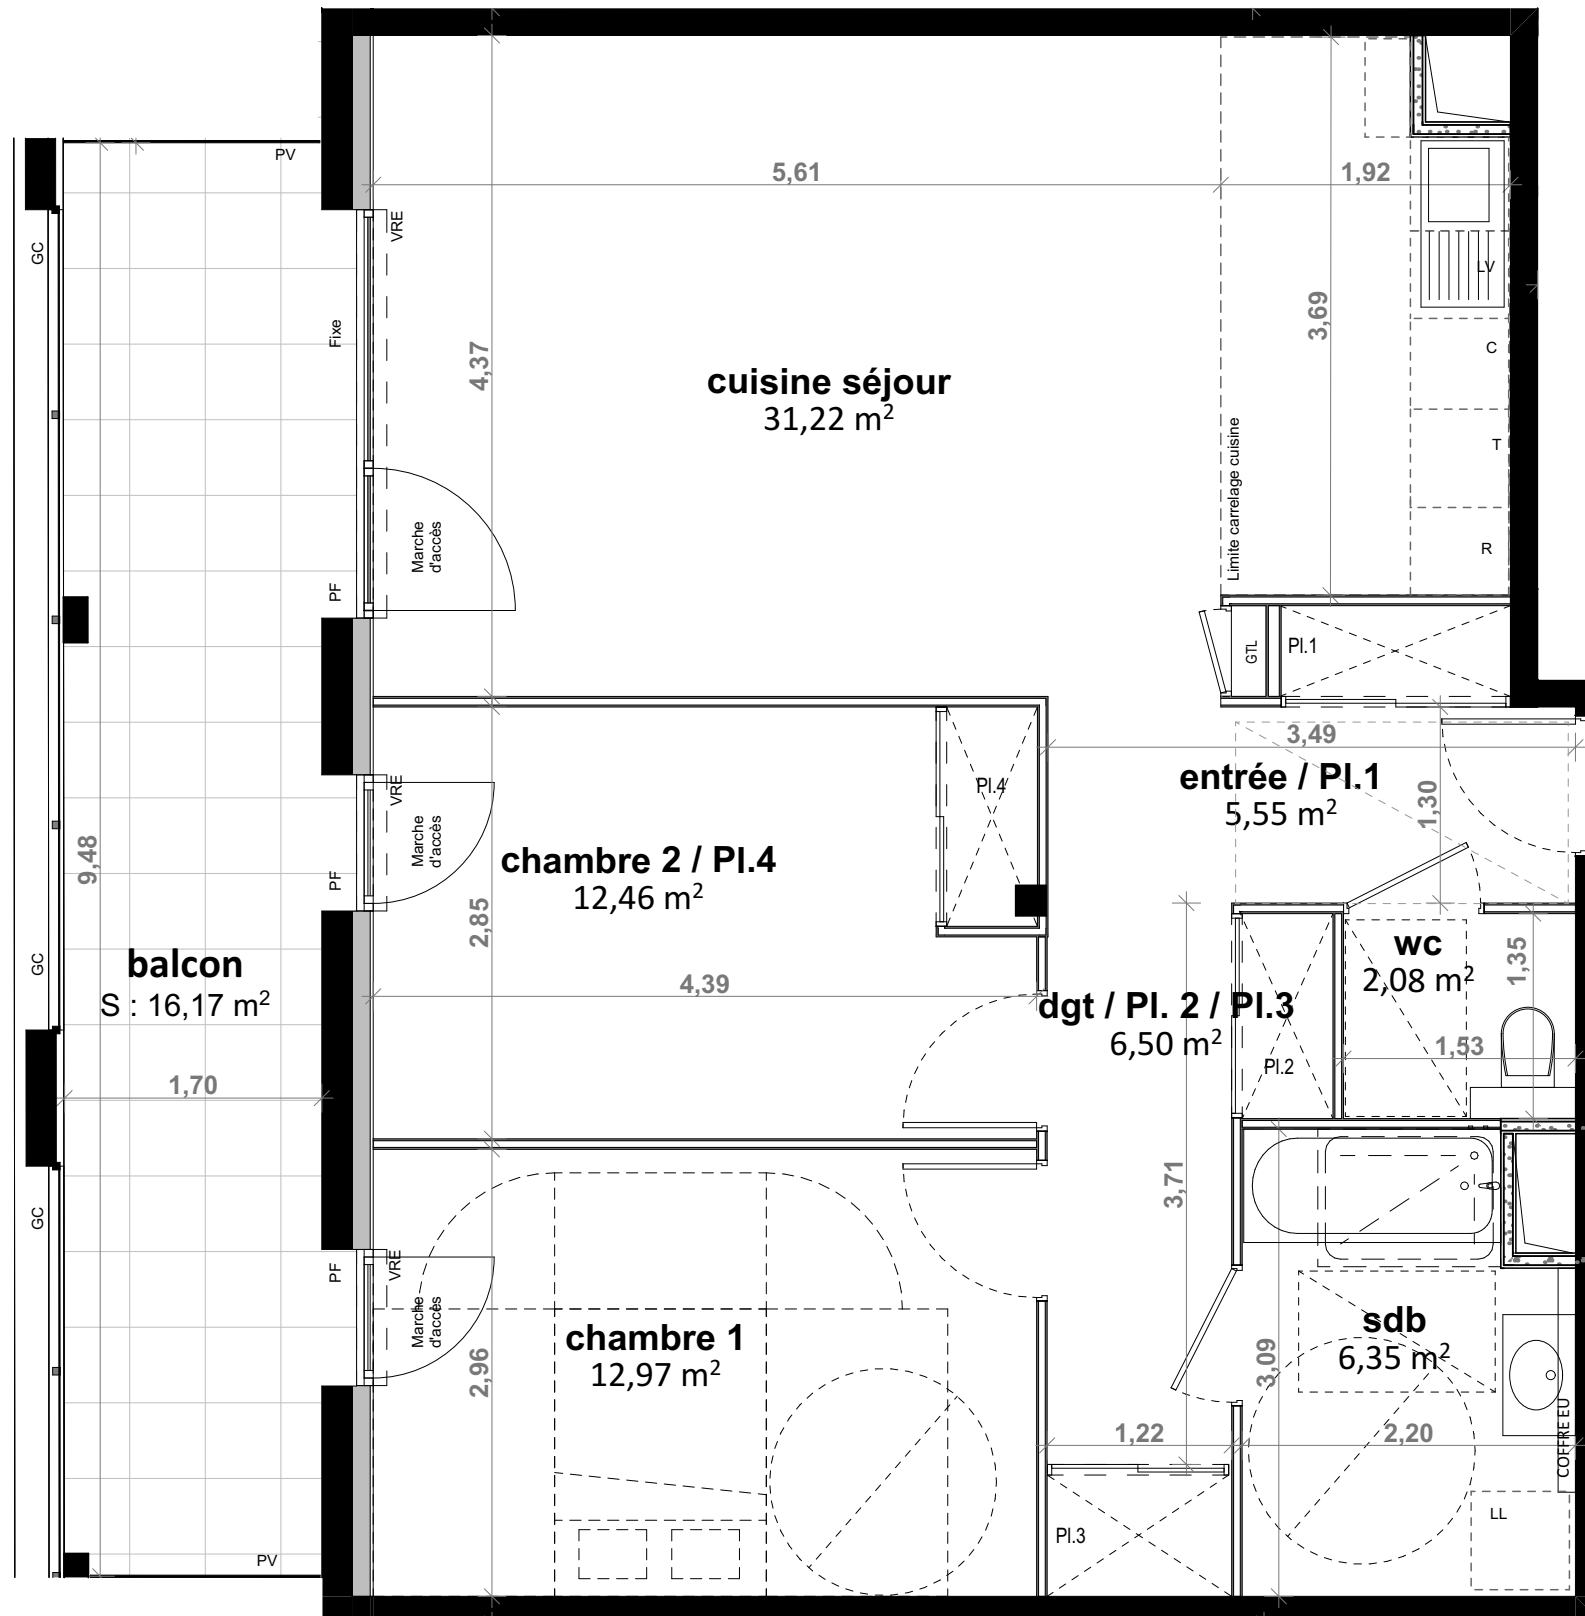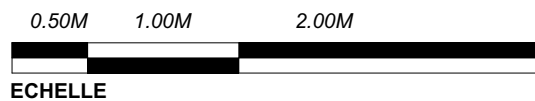

LEGENDE	
PL	Placard
GTL	Gaine Technique Logement
F	Fenêtre
PF	Porte Fenêtre
AV	Allège vitrée
AM	Allège maçonnée
VR	Volet roulant
VRE	Volet roulant électrique
C	Cuisson
LL	Lave linge
LV	Lave vaisselle
R	Réfrigérateur
T	Tri
	Soffite / Faux-plafond
	Poutre
	Limite carrelage cuisine
	Caillebotis
EP	Descente eaux pluviales
TP	Trop plein
GC	Garde corps
PV	Pare vue

Nota :
En fonction des nécessités techniques de la réalisation, des modifications sont susceptibles d'être apportées à ce plan qui ne revêt, avant d'être annexé à l'acte authentique de vente, qu'un caractère informatif. Par ailleurs, les surfaces et les côtes indiquées (qu'elles soient dimensionnelles ou altimétriques) sont approximatives. Les soffites, faux-plafonds, gaines sont susceptibles d'évoluer en situation et en nombre. Les canalisations, radiateurs, rebombées, regards ne sont pas figurés. Des modifications mineures ou des aménagements de détails nécessaires pour des raisons d'ordre technique ou administratif pourront être reportés sur les plans. Les éléments de cuisine sont représentés seulement à titre indicatif.

Le Trionnaire - Le Chapelain
a/LTA architectes - urbanistes

DATE : 16/06/2022

