

Une réalisation

P

PIERRE PROMOTION

1 B rue Louis Braille
" CAP COUROUZE "

CS 70808
35208 RENNES CEDEX

KERIM

PROMOTION

Port du château
213 Quai Eric Tabarly
29 200 BREST

ESPRIT DU LARGE

6 & 8 Rue Pierre Puget
6 bis Rue Colonel Fonferrier
29 200 BREST

02 99 79 72 11

www.pierrepromotion.com

NF

HQE

HABITAT

Construction en cours de certification


PLAN DE MASSE

PLAN DE LOCALISATION

0.50M 1.00M 2.00M

ECHELLE

N

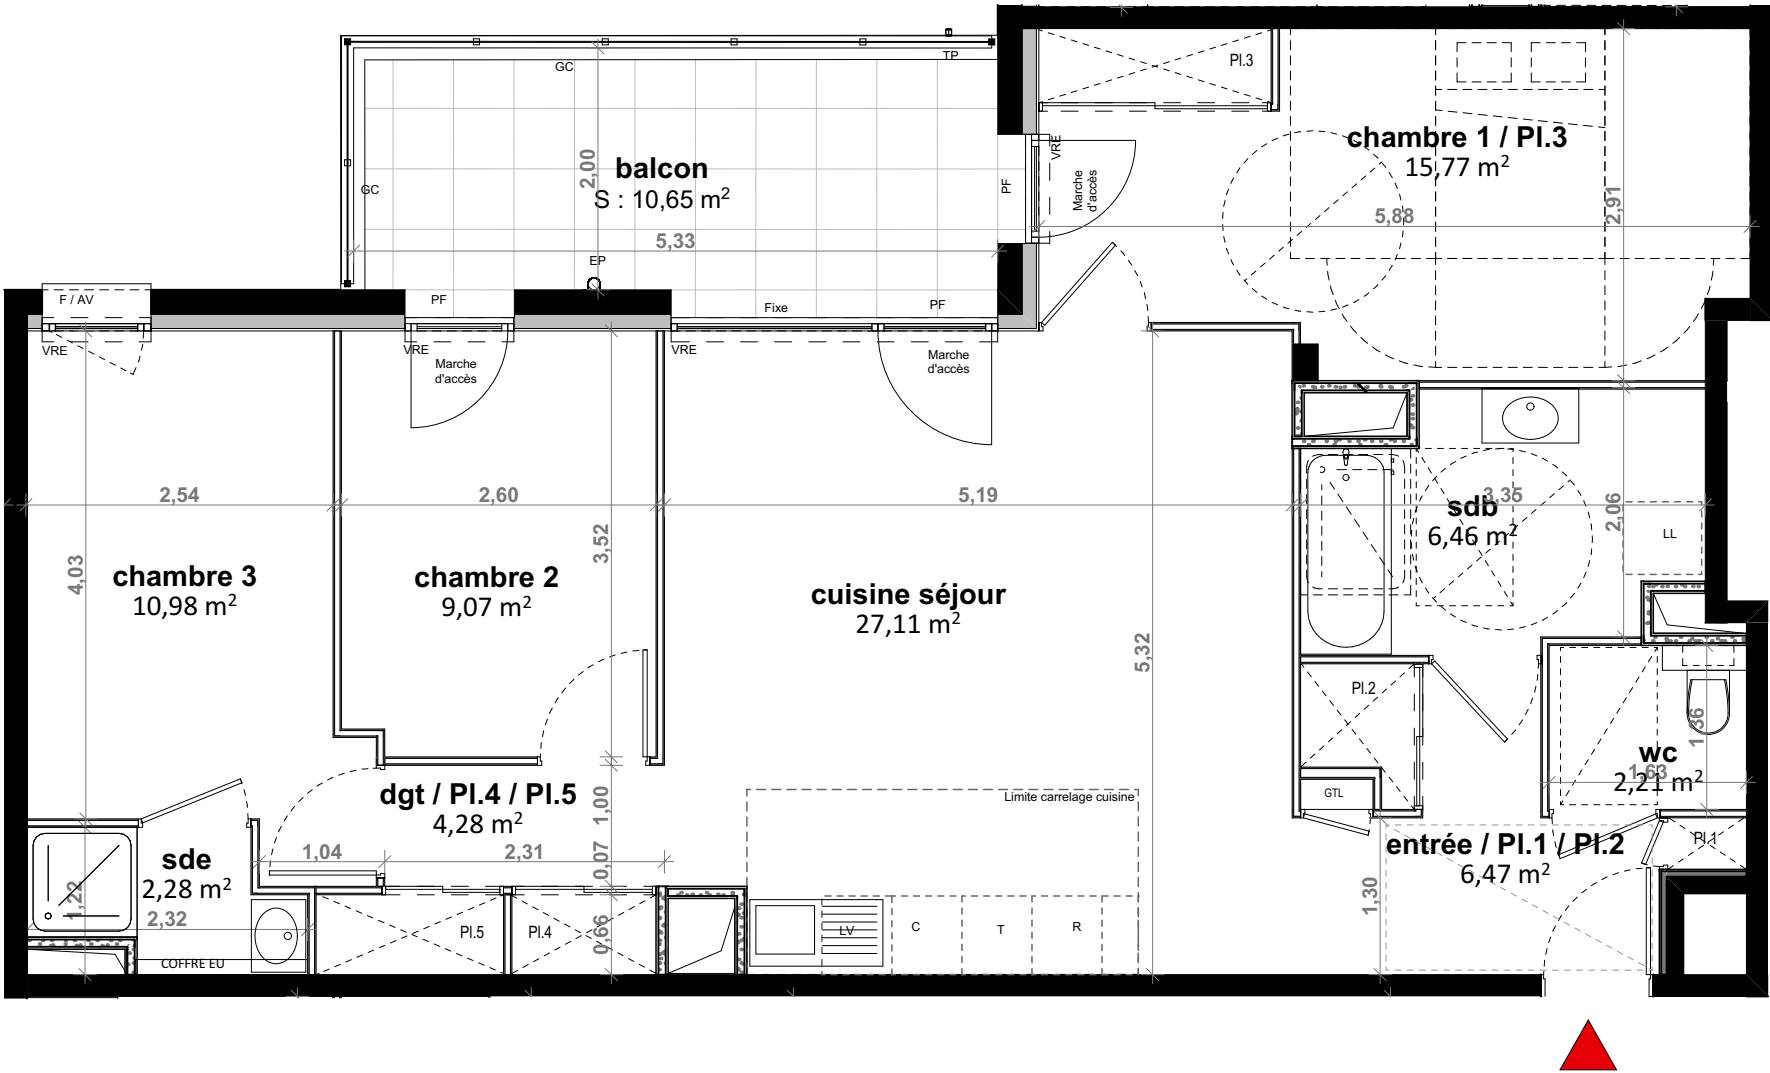

APPARTEMENT	B 24
NIVEAU	R+2
TYPE	T4
SURFACES HABITABLES	
entrée / Pl.1 / Pl.2	6,47 m ²
cuisine séjour	27,11 m ²
chambre 1 / Pl.3	15,77 m ²
chambre 2	9,07 m ²
chambre 3	10,98 m ²
sdb	6,46 m ²
wc	2,21 m ²
sde	2,28 m ²
dgt / Pl.4 / Pl.5	4,28 m ²
TOTAL	84,63 m ²
SURFACES ANNEXES	
balcon	10,65 m ²
LEGENDE	
PL	Placard
GTL	Gaine Technique Logement
F	Fenêtre
PF	Porte Fenêtre
AV	Allège vitrée
AM	Allège maçonnée
VR	Volet roulant
VRE	Volet roulant électrique
C	Cuisson
LL	Lave linge
LV	Lave vaisselle
R	Réfrigérateur
T	Tri
	Soffite / Faux-plafond
	Poutre
	Limite carrelage cuisine
	Caillebotis
EP	Descente eaux pluviales
TP	Trop plein
GC	Garde corps
PV	Pare vue
Nota : En fonction des nécessités techniques de la réalisation , des modifications sont susceptibles d'être apportées à ce plan qui ne revêt, avant d'être annexé à l'acte authentique de vente, qu'un caractère informatif. Par ailleurs, les surfaces et les côtes indiquées (qu'elles soient dimensionnelles ou altimétriques) sont approximatives. Les soffites , faux-plafonds, gaines sont susceptibles d'évoluer en situation et en nombre. Les canalisations, radiateurs, retombées, regards ne sont pas figurés. Des modifications mineures ou des aménagements de détails nécessaires pour des raisons d'ordre technique ou administratif pourront être reportés sur les plans. Les éléments de cuisine sont représentés seulement à titre indicatif.	
Le Trionnaire - Le Chapelain a/LTA architectes - urbanistes	
Agence a/LTA architectes-urbaniste 22, avenue Henri Fréville BP 60 304 35 203 RENNES Cedex 2 t : 02 99 26 33 26 @ : contact@a-lta.fr	
DATE : 16/06/2022	