



## LA DOMINELAIS (35 390)

## Les Jardins de Lina : 27 lots

Permis d'Aménager n° PA 035098 22 W0001



**PIERRE PROMOTION**  
**CAP COURROUZE**  
**1 b Rue Louis Braille**  
**CS 70808 - 35208 RENNES Cedex 2**  
**Téléphone : 02 99 79 72 11**

## PLAN DE VENTE

## Plan de situation (sans échelle)



## Caractéristiques techniques

Tout déplacement ou modification -en altimétrie ou en planimétrie- de branchement, boîtier, citerneau, lampadaire, etc... est à la charge de l'acquéreur.

### Rappel :

- Implantation de la construction obligatoire par un géomètre agréé.
- Faire un état des lieux du terrain avant le commencement des travaux.
- Les cotes "projet" sont non contractuelles et doivent être contrôlées par les entreprises.
  - Aucun recours ne pourra être engagé contre l'auteur de cette fiche.

# PLAN DE VENTE

# LOT 1

---

**ÉTABLI PAR**




ECHELLE 1 / 200

Référence dossier 211164

Date 27/03/2023

Dessinateur EDU

Dessinateur EDU

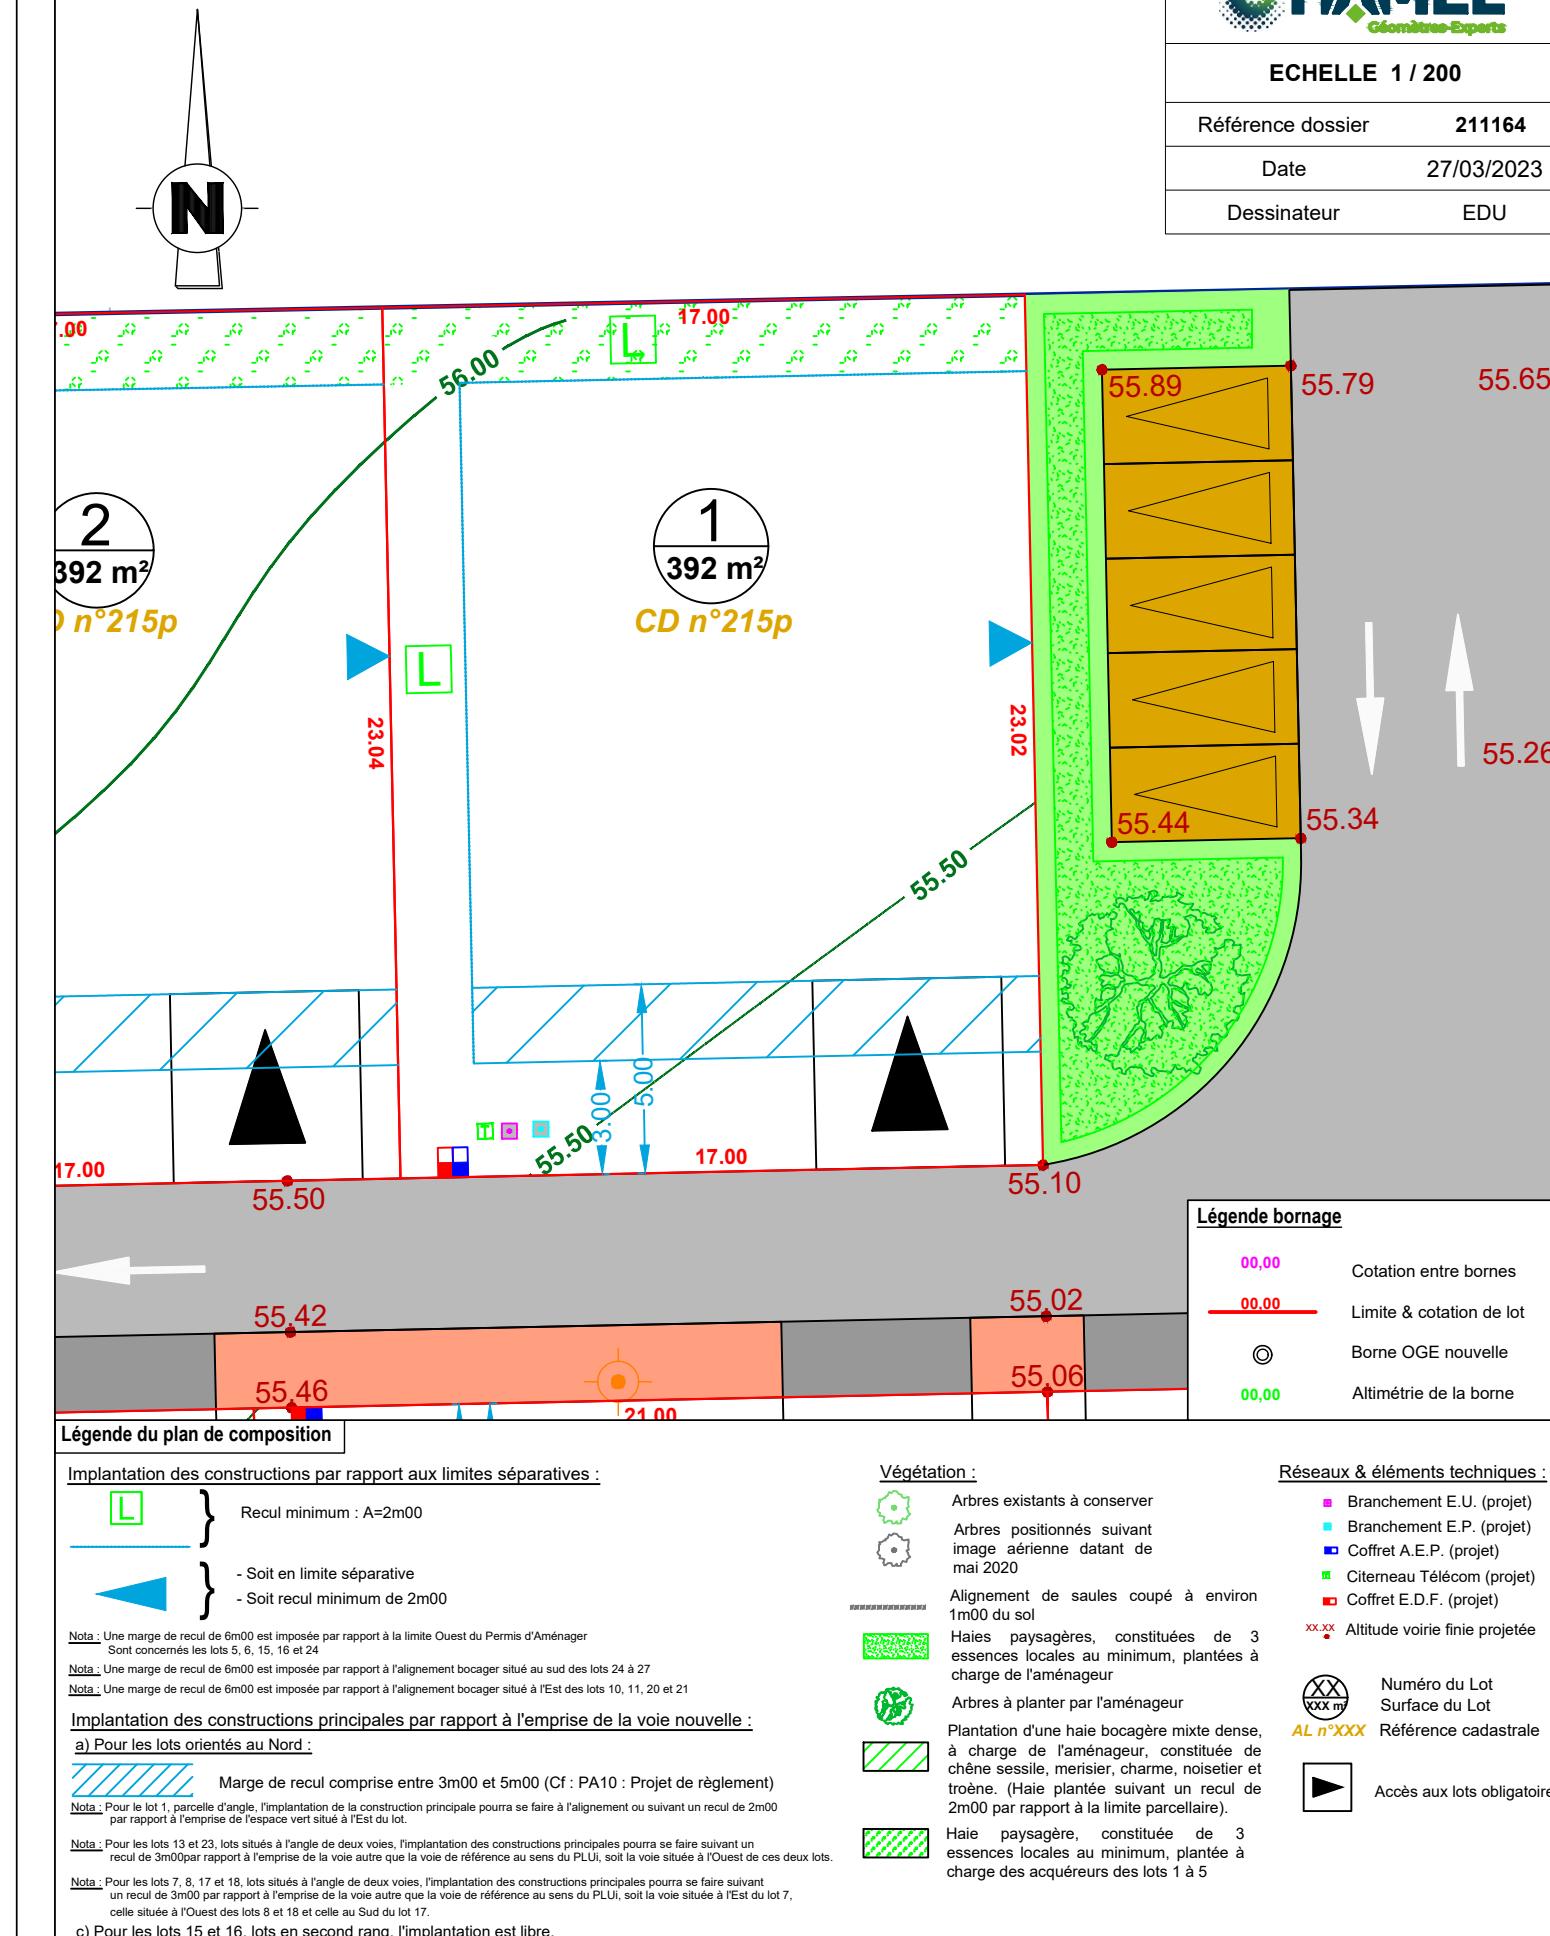

Agence de ACIGNÉ

10 Z.A. Le Boulais - 35690 ACIGNÉ  
Téléphone : 02.99.62.52.10  
e-mail : acigne@hamel-ge.com