




maia

LE RHEU

PLAN MASSE

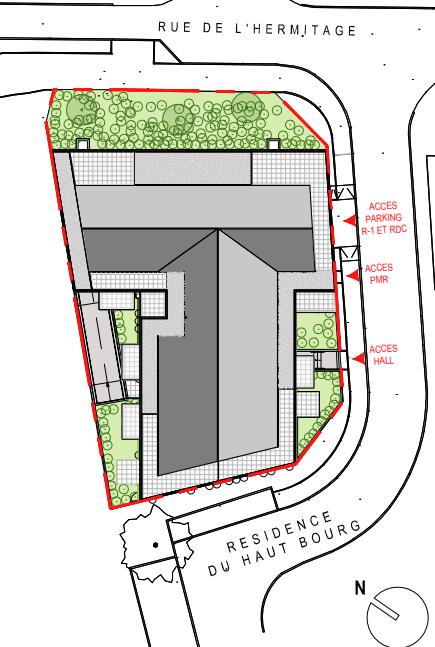

PLAN DE LOCALISATION

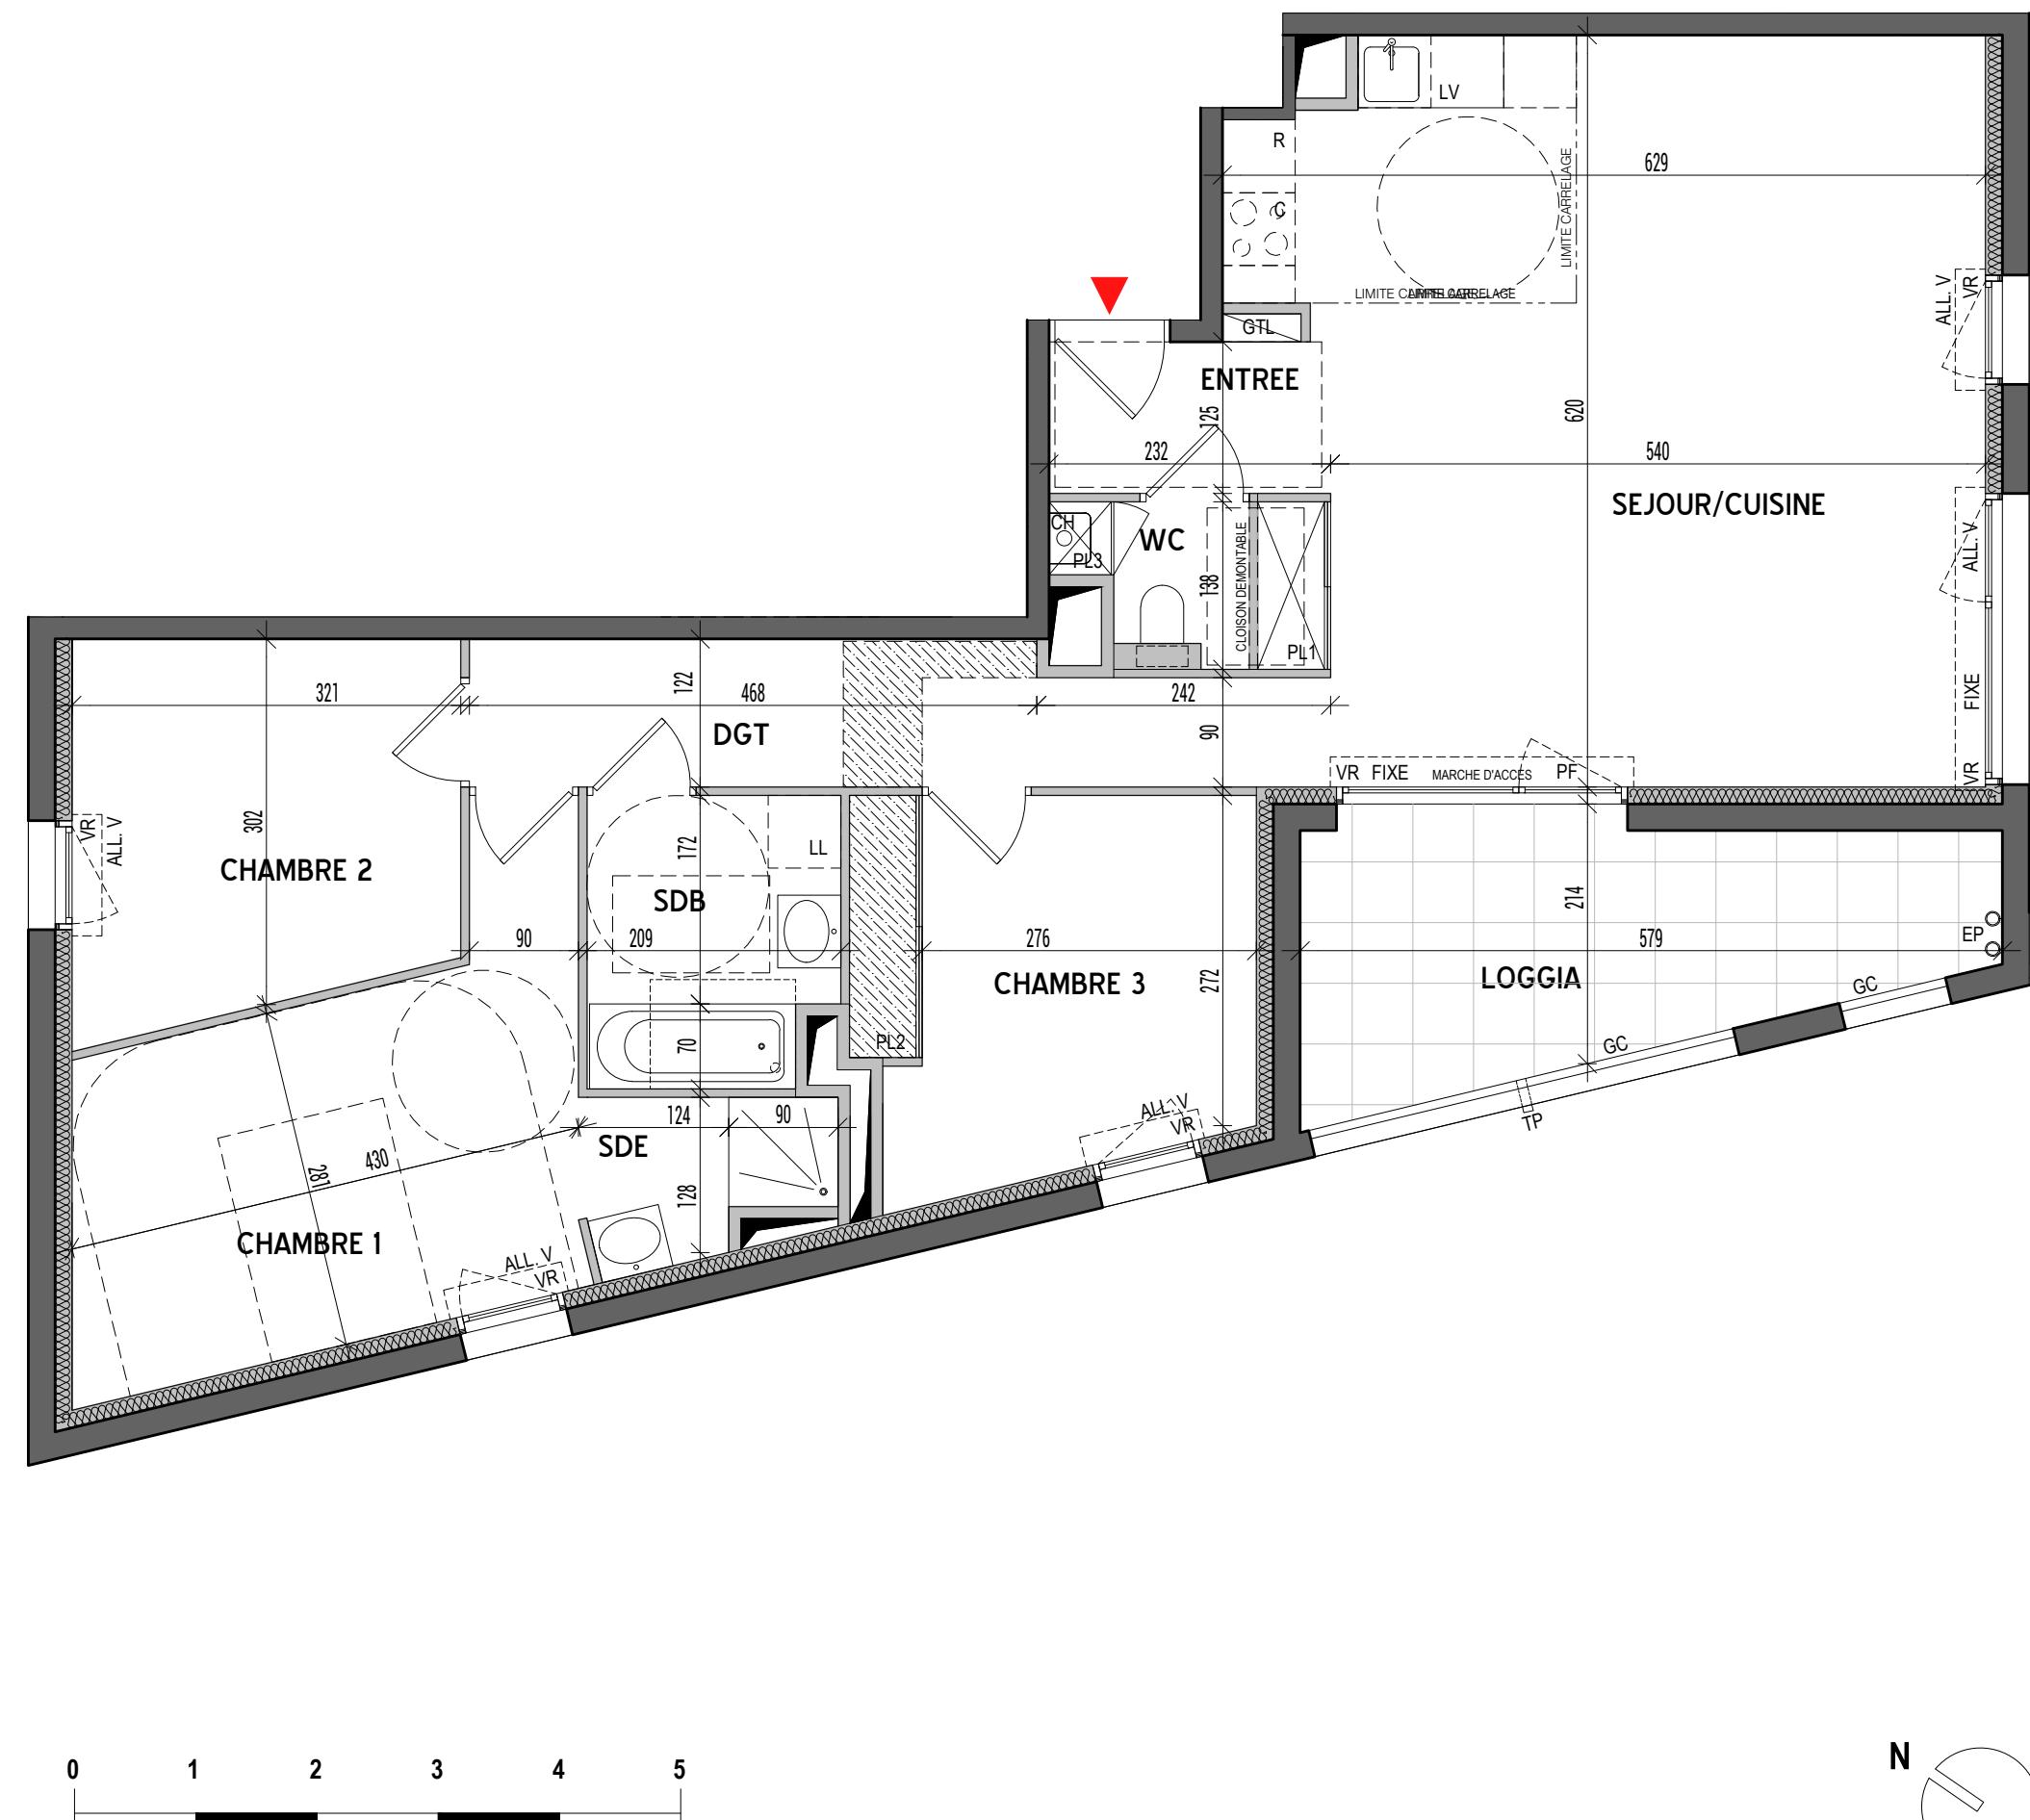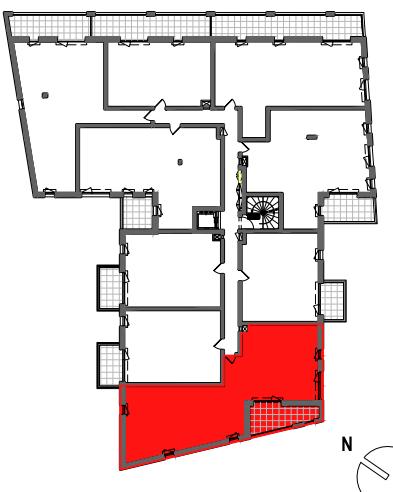

APPARTEMENT	11
NIVEAU	N01
TYPE	T4
SURFACES HABITABLES	
SEJOUR / CUISINE + PL1	37.65 m ²
CHAMBRE 1	13.30 m ²
CHAMBRE 3 + PL2	10.15 m ²
CHAMBRE 2	9.70 m ²
DGT	6.00 m ²
SDB	4.85 m ²
ENTREE	2.70 m ²
SDE	2.50 m ²
WC + PL3	1.75 m ²
TOTAL	88.60 m²

SURFACES ANNEXES

LOGGIA	10.90 m ²
LEGENDE	
PL	Placard
GTL	Gaine Technique Logement
F	Fenêtre
PF	Porte Fenêtre
FIXE	Châssis fixe
ALL. V	Fenêtre sur allège vitrée
VR	Volet Roulant électrique
C	Cuisson
LL	Lave-linge
LV	Lave-vaisselle
R	Réfrigérateur
CH	Chaudière
BTD	Ballon thermo-dynamique
	Soffite / Faux plafond
	Poutre
	Limite carrelage cuisine
	Caillebotis
EP	Descente eaux pluviales
TP	Trop plein
CL	Clôture
GC	Garde-corps
PV	Pare-vue
RV	Regard de visite

Iota :
En fonction des nécessités techniques de la réalisation, des modifications sont susceptibles d'être apportées à ce plan qui ne devait, avant d'être annexé à l'acte authentique de vente, qu'un caractère informatif.
Par ailleurs, les surfaces et les cotes indiquées (qu'elles soient dimensionnelles ou altimétriques) sont approximatives. Les sofittes, faux-plafonds, gaines sont susceptibles d'évoluer en situation et en nombre. Les canalisations, radiateurs, retombées, regards ne sont pas figurés. Des modifications mineures ou des aménagements de détails nécessaires pour des raisons d'ordre technique ou administratif pourront être reportés sur les plans. Les éléments de cuisine sont représentés seulement à titre indicatif.



2A DESIGN
25 AV. DU GENERAL DE GAULLE
35 131 CHARTRES DE BRETAGNE

Date : 13/11/2024