

Une réalisation :




1B rue Louis Braille
"CAP COURROUZE"
CS 70808
35 208 RENNES CEDEX 02
Tel: 02 99 79 72 11
www.pierrepromotion.com



maia

LE RHEU

PLAN MASSE

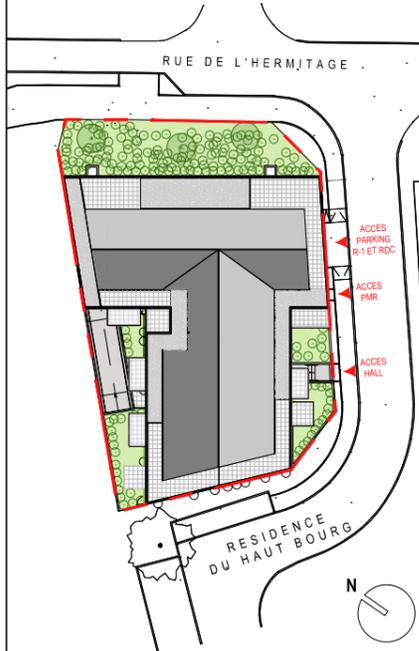

PLAN DE LOCALISATION

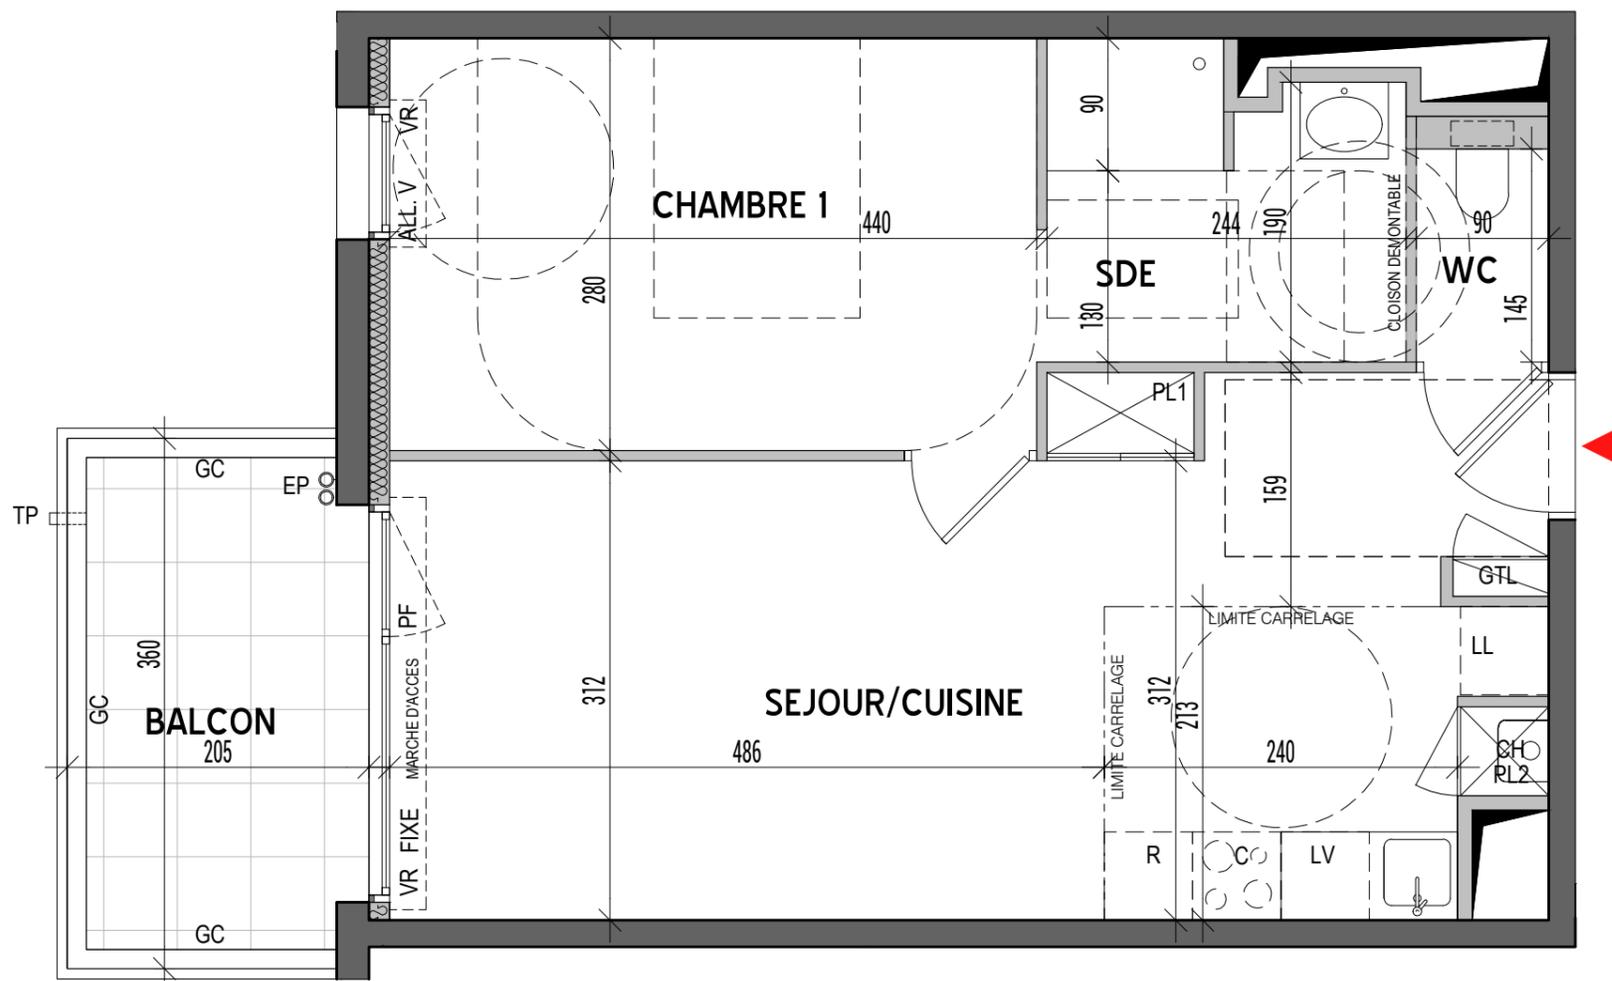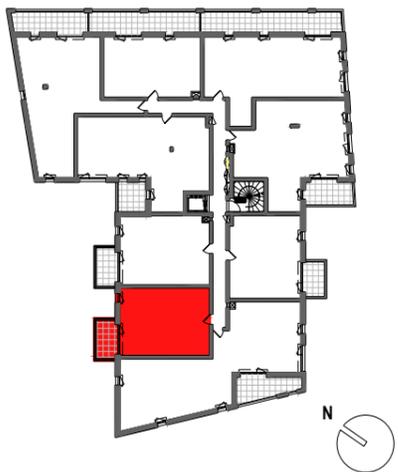

APPARTEMENT	12
NIVEAU	N01
TYPE	T2

SURFACES HABITABLES

SEJOUR / CUISINE + PL1 + PL2	25.75 m ²
CHAMBRE 1	12.40 m ²
SDE	4.90 m ²
WC	1.35 m ²

TOTAL	44.40 m ²
-------	----------------------

SURFACES ANNEXES

BALCON	7.20 m ²
--------	---------------------

LEGENDE

PL	Placard
GTL	Gaine Technique Logement
F	Fenêtre
PF	Porte Fenêtre
FIXE	Châssis fixe
ALL. V	Fenêtre sur allège vitrée
VR	Volet Roulant électrique
C	Cuisson
LL	Lave-linge
LV	Lave-vaisselle
R	Réfrigérateur
CH	Chaudière
BTD	Ballon thermo-dynamique
[Hatched]	Soffite / Faux plafond
[Dashed]	Poutre
[Dotted]	Limite carrelage cuisine
[Grid]	Caillebotis
EP	Descente eaux pluviales
TP	Trop plein
CL	Clôture
GC	Garde-corps
PV	Pare-vue
RV	Regard de visite

Nota :
En fonction des nécessités techniques de la réalisation, des modifications sont susceptibles d'être apportées à ce plan qui ne revêt, avant d'être annexé à l'acte authentique de vente, qu'un caractère informatif.
Par ailleurs, les surfaces et les cotes indiquées (qu'elles soient dimensionnelles ou altimétriques) sont approximatives. Les soffites, faux-plafonds, gaines sont susceptibles d'évoluer en situation et en nombre. Les canalisations, radiateurs, retombées, regards ne sont pas figurés. Des modifications mineures ou des aménagements de détails nécessaires pour des raisons d'ordre technique ou administratif pourront être reportés sur les plans. Les éléments de cuisine sont représentés seulement à titre indicatif.



2A DESIGN
25 AV. DU GENERAL DE GAULLE
35 131 CHARTRES DE BRETAGNE

Date : 13/11/2024