

Une réalisation :




1 b rue Louis Braille  
"CAP COURROUZE"  
CS 70808  
35208 RENNES Cedex 2  
Tel : 02 99 79 72 11  
www.pierrepromotion.com




# Les Balcons de Juliette

Rue de Montreuil  
35520 MELESSE

## PLAN MASSE

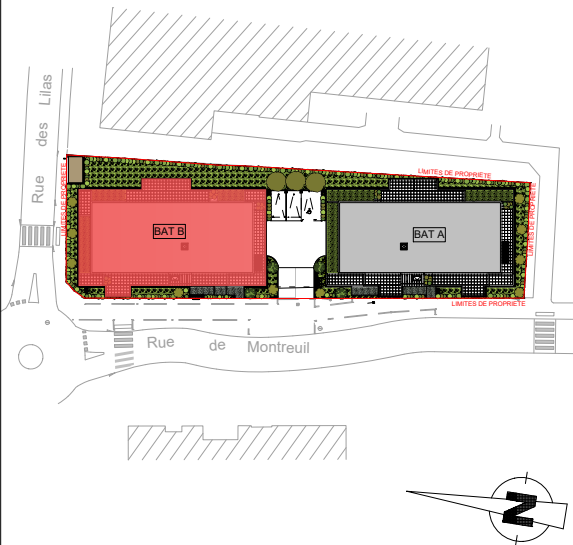

## PLAN DE LOCALISATION

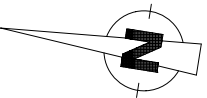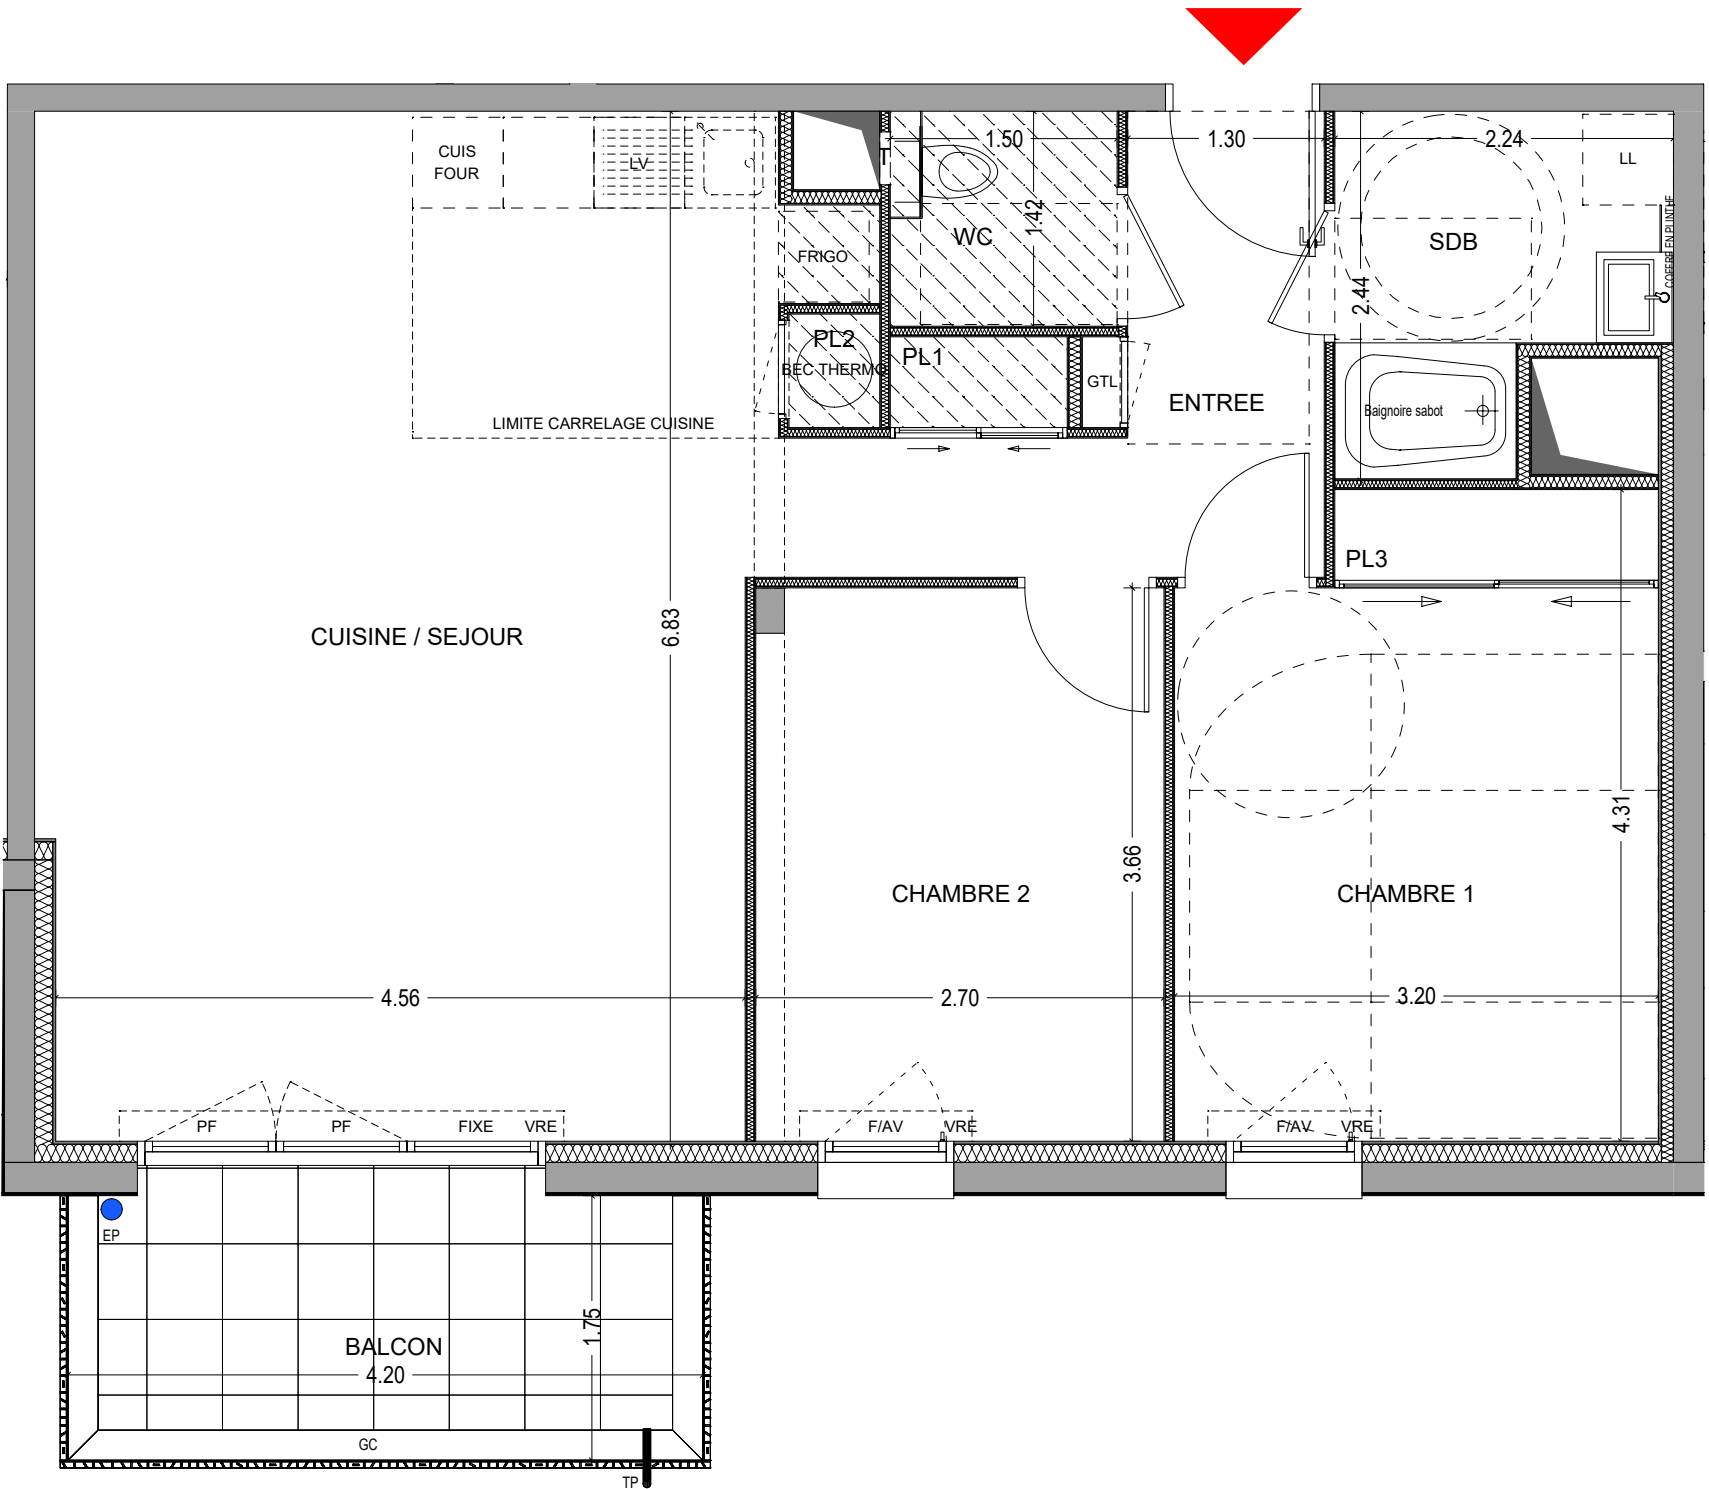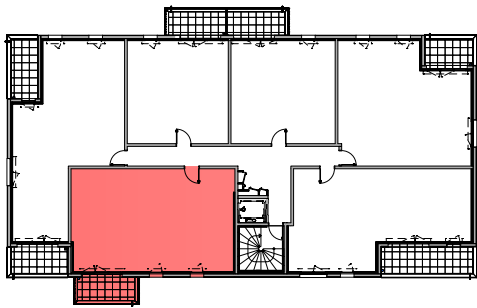

| APPARTEMENT   | B101                                 |
|---|--------------------------------------|
| NIVEAU   | R+1                                  |
| TYPE   | T3                                   |
| SURFACES HABITABLES   |                                      |
| ENTREE + PL1   | 6,23 m <sup>2</sup>                  |
| CUISINE / SEJOUR + PL2   | 33,97 m <sup>2</sup>                 |
| CHAMBRE 1 + PL3   | 13,10 m <sup>2</sup>                 |
| CHAMBRE 2   | 9,88 m <sup>2</sup>                  |
| SDB   | 4,51 m <sup>2</sup>                  |
| WC   | 2,13 m <sup>2</sup>                  |
| <b>TOTAL</b>   | <b>69,82 m<sup>2</sup></b>           |
| SURFACES ANNEXES   |                                      |
| BALCON   | 7,35 m <sup>2</sup>                  |
| LEGENDE   |                                      |
| PL   | Placard                              |
| GTL   | Gaine technique logement             |
| F AM/AV   | Fenêtre sur allège maçonnée / vitrée |
| F   | Fenêtre                              |
| PF   | Porte-fenêtre                        |
| VRE   | Volet roulant électrique             |
| CUIS FOUR   | Four                                 |
| FRIGO   | Réfrigérateur                        |
| LV   | Lave-vaisselle                       |
| LL   | Lave-linge                           |
| BEC THERMO   | Ballon d'eau chaude thermodynamique  |
|   | Soffite / Faux plafond               |
|   | Limite carrelage cuisine             |
|   | Poutres                              |
| EP / TP   | Descente eaux pluviales / Trop plein |
| GC   | Garde-corps                          |
| PV   | Pare-vue                             |
| T   | Trappe                               |
| <p>Nota:<br/>En fonction des nécessités techniques de la réalisation, des modifications sont susceptibles d'être apportées à ce plan qui ne revêt, avant d'être annexé à l'acte authentique de vente, qu'un caractère informatif. Par ailleurs, les surfaces et les cotes indiquées (qu'elles soient dimensionnelles ou altimétriques), sont approximatives. Les soffites, faux-plafonds, gaines sont susceptibles d'évoluer en situation et en nombre. Les canalisations, radiateurs, retombées, regards ne sont pas figurés. Des modifications mineures ou des aménagements de détail nécessaires pour des raisons d'ordre technique ou administratif pourront être reportés sur les plans. Les éléments de cuisine sont représentés seulement à titre indicatif. Les éléments de charpente, soffites, faux-plafonds, gaines, sont susceptibles d'évoluer en situation, en nombre et dimension.</p> |                                      |
| <div><div></div><div><p>29. rue Nantaise<br/>35000 RENNES<br/>Tél : 02 99 30 31 11</p></div></div> <p>Date: 08.09.2026</p>   |                                      |

Une réalisation :




1 b rue Louis Braille  
"CAP COURROUZE"  
CS 70808  
35208 RENNES Cedex 2  
Tel : 02 99 79 72 11  
www.pierrepromotion.com




# Les Balcons de Juliette

Rue de Montreuil  
35520 MELESSE

## PLAN MASSE

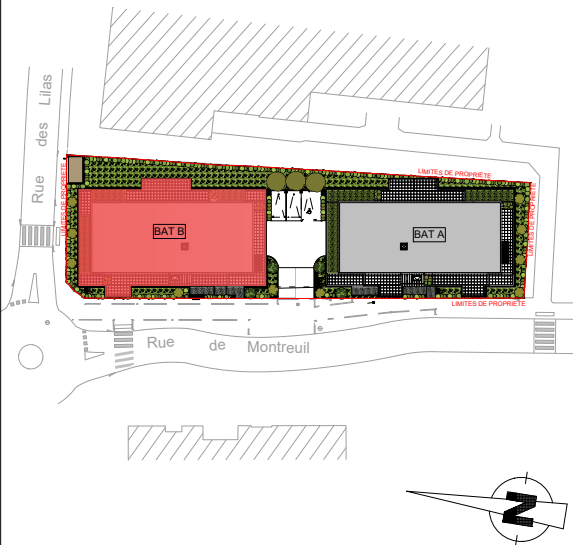

## PLAN DE LOCALISATION

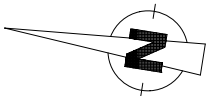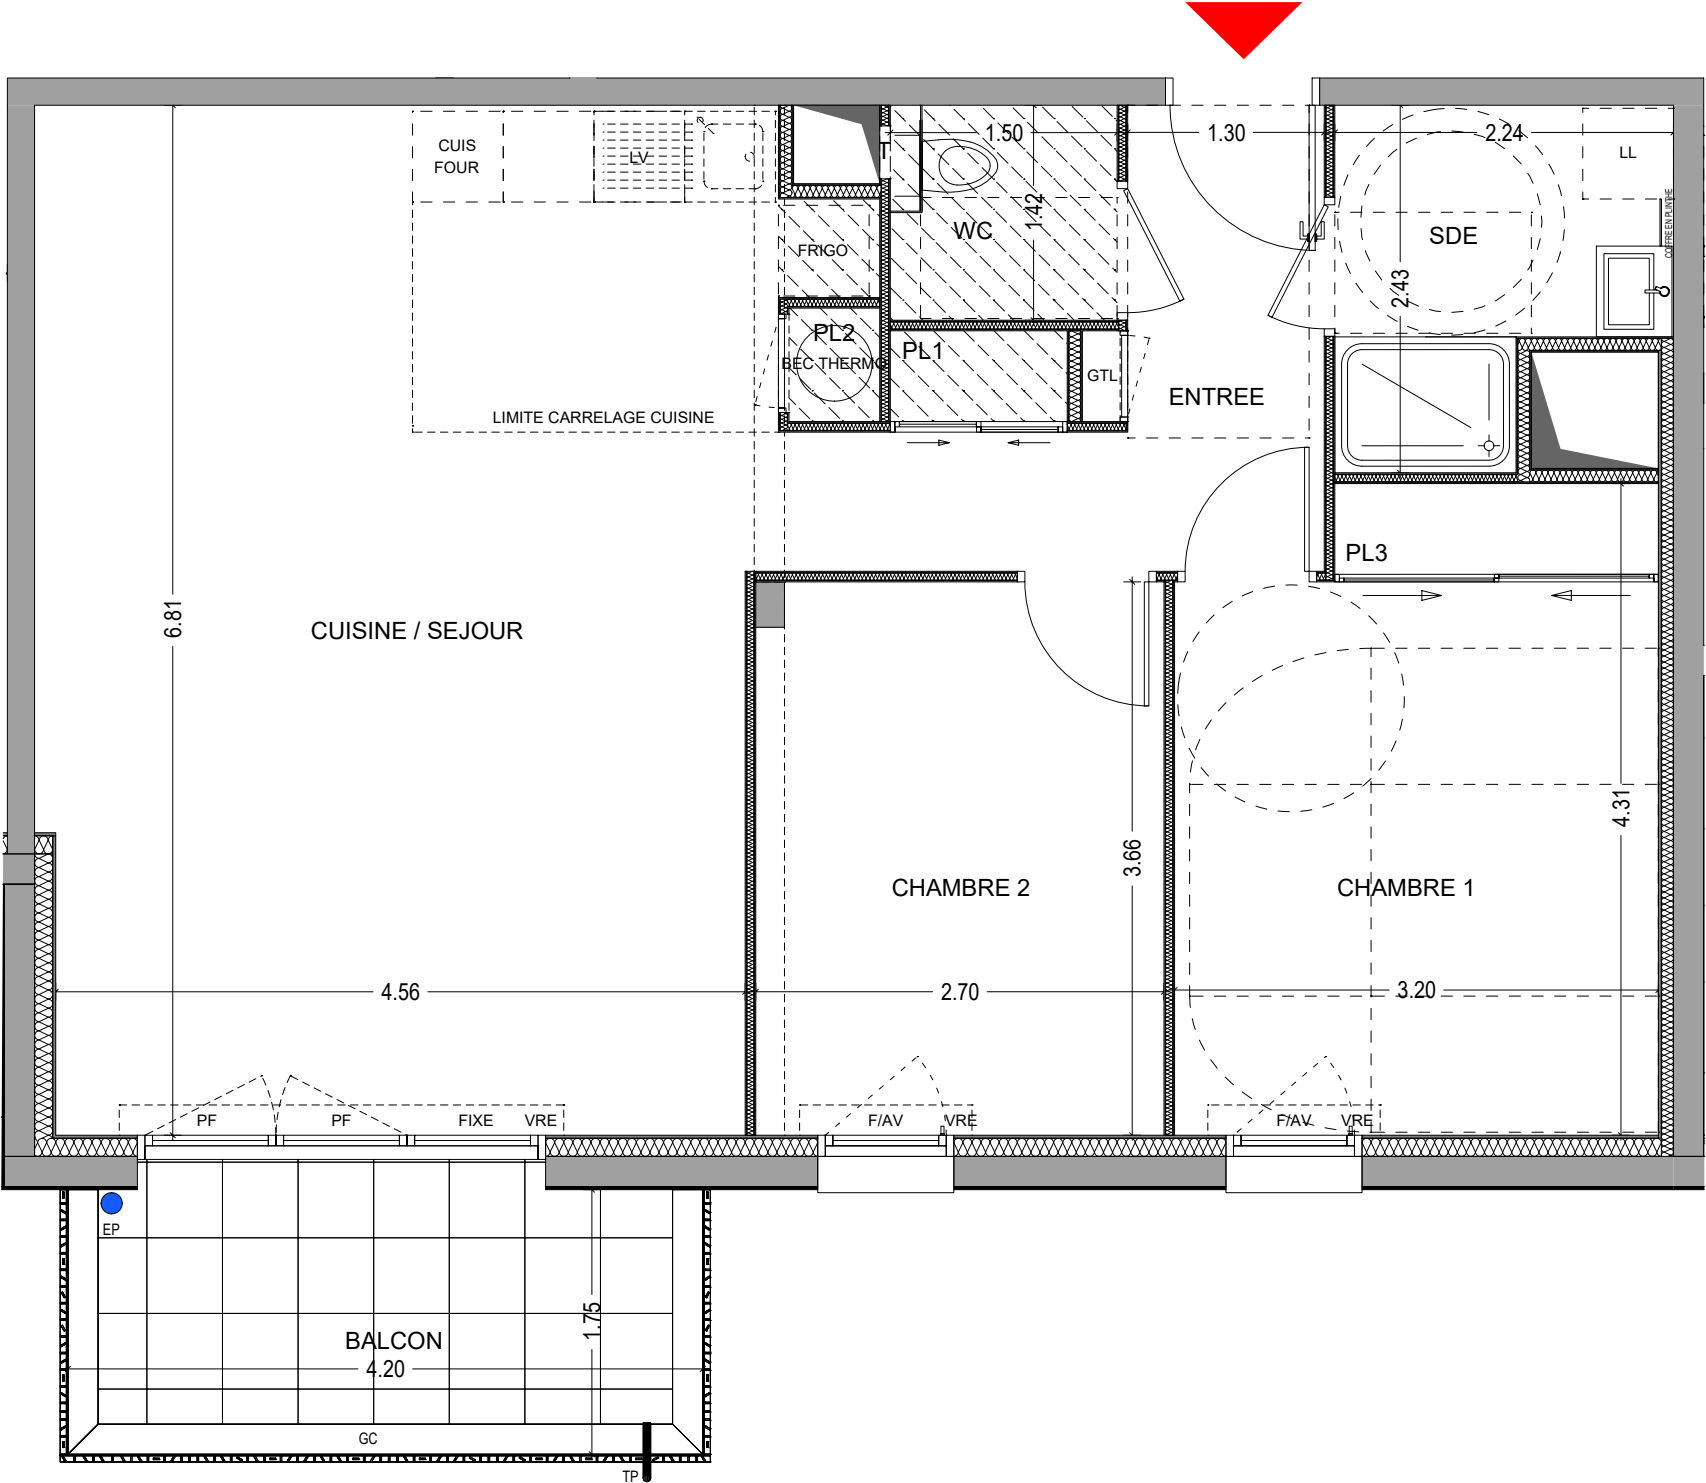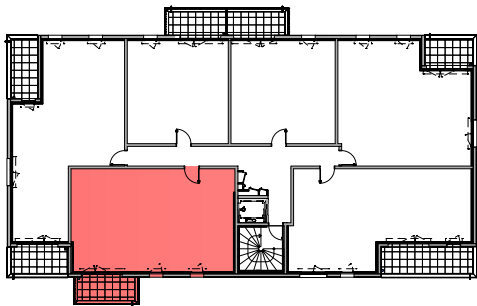

| APPARTEMENT   | B101 TMA                             |
|---|--------------------------------------|
| NIVEAU   | R+1                                  |
| TYPE   | T3                                   |
| SURFACES HABITABLES   |                                      |
| ENTREE + PL1   | 6,23 m <sup>2</sup>                  |
| CUISINE / SEJOUR + PL2   | 33,97 m <sup>2</sup>                 |
| CHAMBRE 1 + PL3   | 13,10 m <sup>2</sup>                 |
| CHAMBRE 2   | 9,88 m <sup>2</sup>                  |
| SDE   | 4,51 m <sup>2</sup>                  |
| WC   | 2,13 m <sup>2</sup>                  |
| <b>TOTAL</b>   | <b>69,82 m<sup>2</sup></b>           |
| SURFACES ANNEXES   |                                      |
| BALCON   | 7,35 m <sup>2</sup>                  |
| LEGENDE   |                                      |
| PL   | Placard                              |
| GTL   | Gaine technique logement             |
| F AM/AV   | Fenêtre sur allège maçonnée / vitrée |
| F   | Fenêtre                              |
| PF   | Porte-fenêtre                        |
| VRE   | Volet roulant électrique             |
| CUIS FOUR   | Four                                 |
| FRIGO   | Réfrigérateur                        |
| LV   | Lave-vaisselle                       |
| LL   | Lave-linge                           |
| BEC THERMO   | Ballon d'eau chaude thermodynamique  |
|   | Soffite / Faux plafond               |
|   | Limite carrelage cuisine             |
|   | Poutres                              |
| EP / TP   | Descente eaux pluviales / Trop plein |
| GC   | Garde-corps                          |
| PV   | Pare-vue                             |
| T   | Trappe                               |
| <p>Nota:<br/>En fonction des nécessités techniques de la réalisation, des modifications sont susceptibles d'être apportées à ce plan qui ne revêt, avant d'être annexé à l'acte authentique de vente, qu'un caractère informatif. Par ailleurs, les surfaces et les cotes indiquées (qu'elles soient dimensionnelles ou altimétriques), sont approximatives. Les soffites, faux-plafonds, gaines sont susceptibles d'évoluer en situation et en nombre. Les canalisations, radiateurs, retombées, regards ne sont pas figurés. Des modifications mineures ou des aménagements de détail nécessaires pour des raisons d'ordre technique ou administratif pourront être reportés sur les plans. Les éléments de cuisine sont représentés seulement à titre indicatif. Les éléments de charpente, soffites, faux-plafonds, gaines, sont susceptibles d'évoluer en situation, en nombre et dimension.</p> |                                      |
| <div><div></div><div><p>29. rue Nantaise<br/>35000 RENNES<br/>Tél : 02 99 30 31 11</p></div></div> <p>Date: 08.09.2026</p>   |                                      |