

GUIDEL (56)



Lotissement : 24 lots + 5 maisons individuelles

Permis d'Aménager n° PA 056 078 17 L0007

PIERRE PROMOTION
Promoteur Immobilier
93 avenue Henri Fréville - CS 50815 - 56208 RENNES Cedex 02
www.pierrepromotion.com - 02 99 79 72 11

PLAN DE VENTE ET DE BORNAGE

Plan de situation (sans échelle)

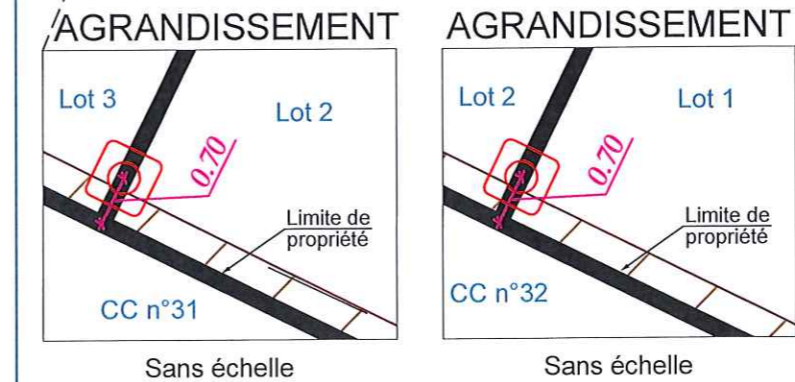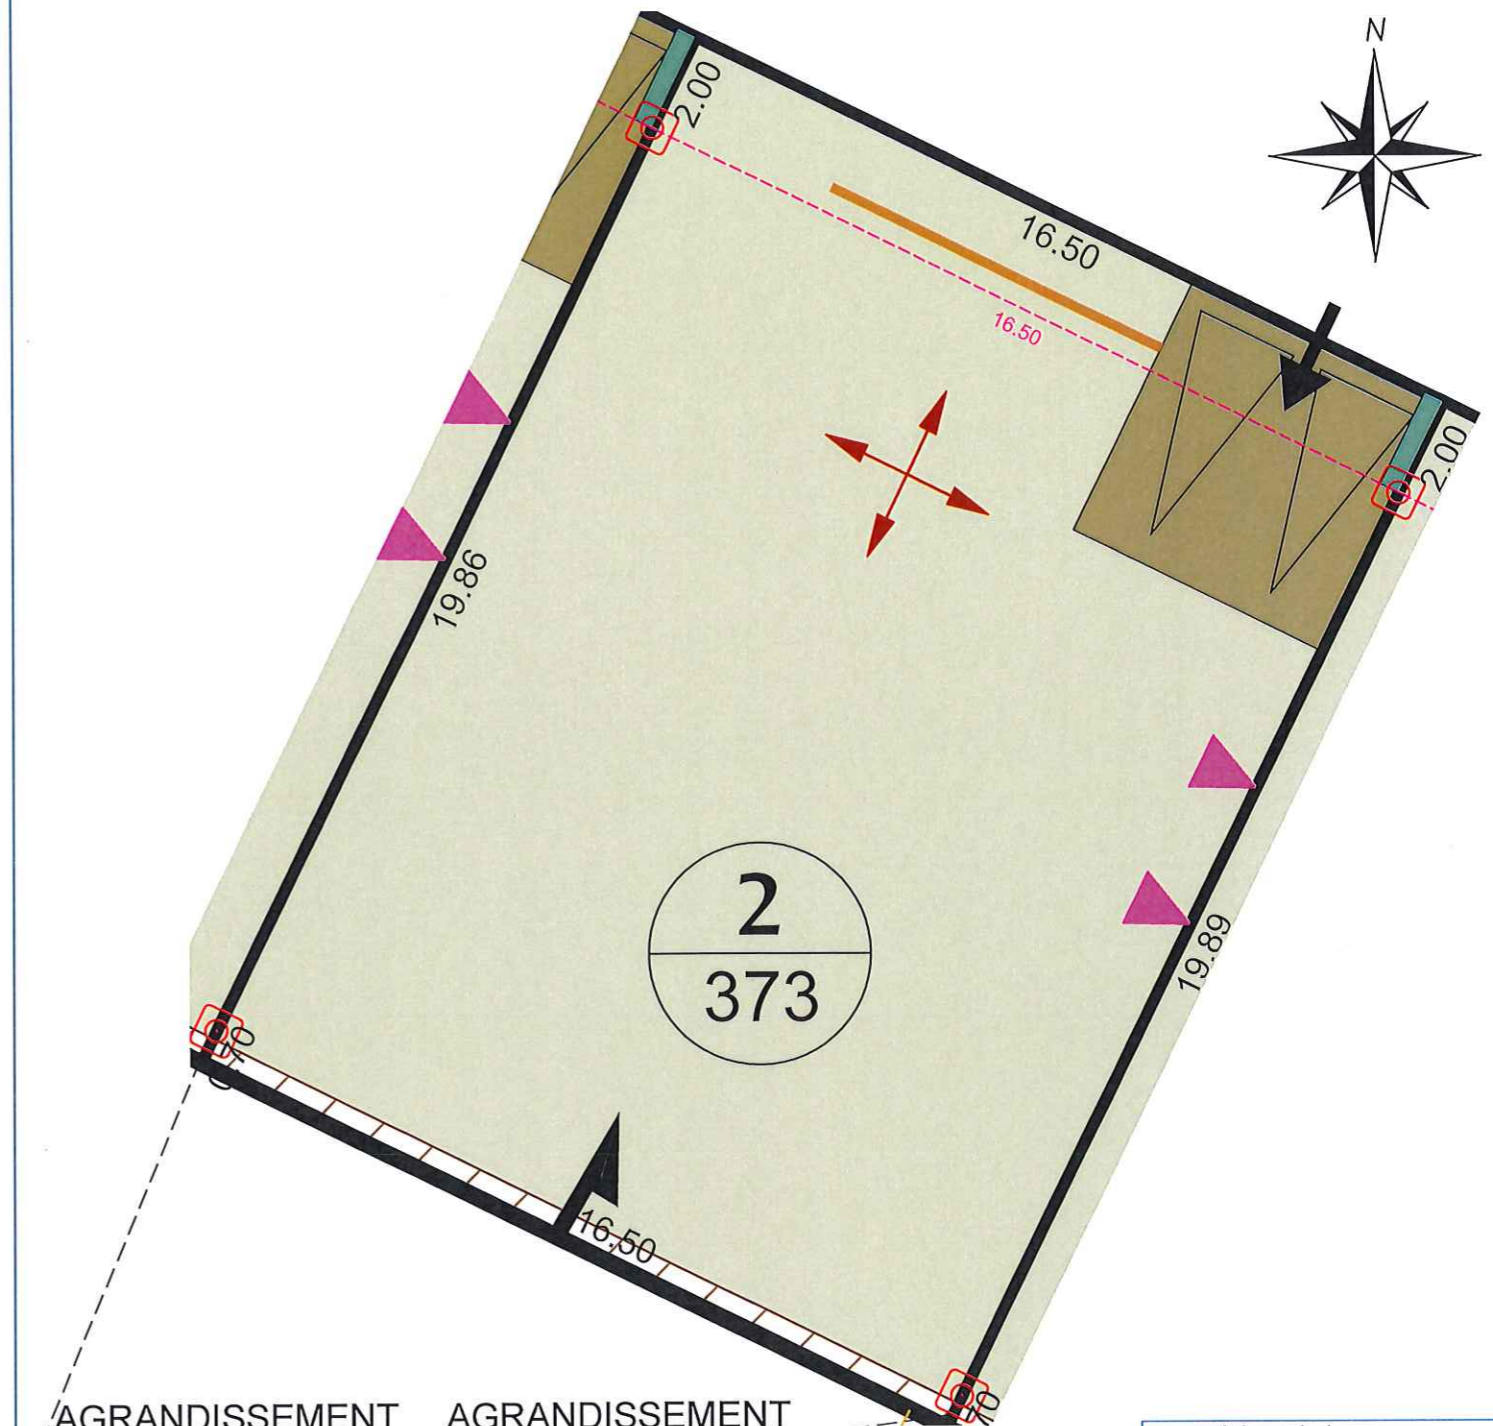

Légende bornage

- Borne existante
- Borne nouvelle
- Cotation de lot
- Cotation entre bornes
- Cotation entre bornes et extérieur du mur existant

Légende du plan de composition

- Entrée des lots
- Stationnements aériens du lot (2 places par lot) non clos si accès au coffret nécessaire. Les lots 14 à 18, 24 et 25 disposeront d'un garage et d'un stationnement aérien, soit 2 places par lot.
- Murets
- N° de lot + surface
- Mur coffret technique + BAL (en attente de la confirmation des concessionnaires pour accès avec espace non clos)
- Ligne d'accroche obligatoire des constructions (1m50 par rapport à la voie)
- Implantation obligatoire en limite
- Orientation obligatoire du faîtage principal ou de la façade principale (toiture terrasse) de la construction

ECHELLE 1 / 150
Dressé le 13.09.2018
Signature du Géomètre-Expert :
Ordre des Géomètres-Experts
SELARL NICOLAS ASSOCIES
Successeurs du cabinet HUIBAN
David NICOLAS - N° Inscription à l'ordre 05144
13 rue du Sous-Marin Vénus - BP 656 - 56106 LORIENT Cedex
Tél. 02 97 21 01 03 - Fax 02 97 64 28 83

SELARL NICOLAS ASSOCIES
Successeur du cabinet HUIBAN
Agence de LORIENT
13 rue du Sous-Marin Vénus
BP 656 - 56106 LORIENT Cedex
Tel: 02 97 21 01 03
Fax: 02 97 64 28 83
E-mail: lorient@sarlnicolas.fr

Le Dylio
architecte d.p.l.g.
urbaniste
LE DYLIO Architecte
1 place Alsace - Lorraine
BP 90951
56109 LORIENT Cedex
Tel: 02 97 21 63 39
E-mail: archi@agenceledylio.fr

LOT N°: 2
Superficie réelle : 373 m²
Réf. Cadastre : Section YX n°487
Surface plancher autorisée : 250 m²