

# GUIDEL (56)

## Lotissement : 24 lots + 5 maisons individuelles


Permis d'Aménager n° PA 056 078 17 L0007



Promoteur Immobilier  
93 avenue Henri Fréville - CS 50815 - 56208 RENNES Cedex 02  
www.pierrepromotion.com - 02 99 79 72 11

# PLAN DE VENTE ET DE BORNAGE

Plan de situation (sans échelle)

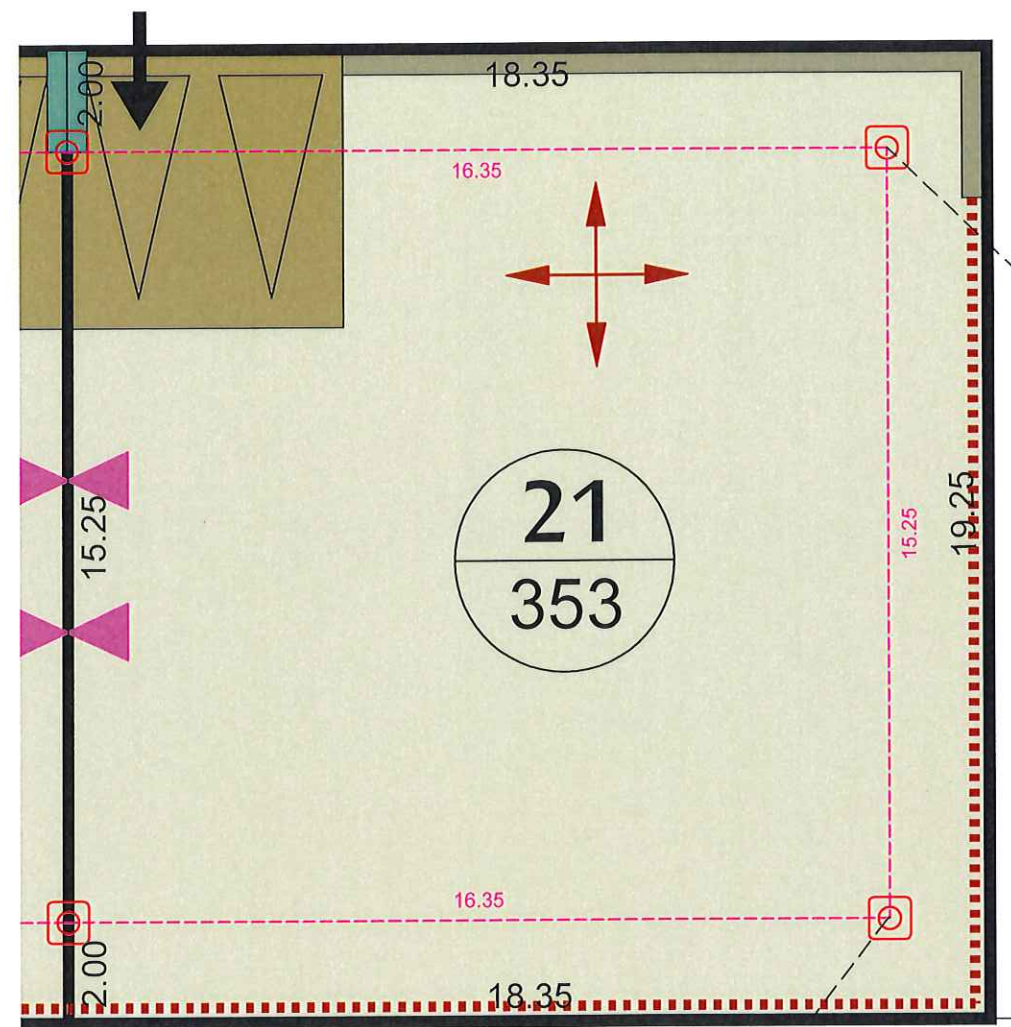


### AGRANDISSEMENT



Sans échelle

### AGRANDISSEMENT

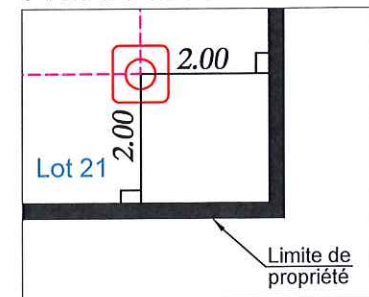

Sans échelle

### Légende bornage

- ⊗ Borne existante
- ⊕ Borne nouvelle
- 4.61 Cotation de lot
- 4.61 Cotation entre bornes



### ECHELLE 1 / 150

Dressé le 13.09.2018

Signature du Géomètre-Expert :

Ordre des Géomètres  
SELARL NICOLAS ASSOCIES  
Successeurs du cabinet HUIBAN  
David NICOLAS N° Inscription à l'Ordre 05  
13 rue du Sous-Marin Vénus - BP 656 - 56106 LORIENT Cedex  
Tél. 02 97 21 01 03 - Fax 02 97 64 28 83

### Légende du plan de composition

- ➔ Entrée des lots
- Stationnements aériens du lot (2 places par lot) non clos si accès au coffret nécessaire. Les lots 14 à 18, 24 et 25 disposeront d'un garage et d'un stationnement aérien, soit 2 places par lot.
- ⊕ N° de lot + surface
- Mur coffret technique + BAL (en attente de la confirmation des concessionnaires pour accès avec espace non clos)
- ▲▲ Implantation obligatoire en limite
- Orientation obligatoire du faîtage principal ou de la façade principale (toiture terrasse) de la construction
- Clôture Ganivelle
- Murets

**SELARL NICOLAS ASSOCIES**  
Successeur du cabinet HUIBAN  
**Agence de LORIENT**  
13 rue du Sous-Marin Vénus  
BP 656 - 56106 LORIENT Cedex  
Tel: 02 97 21 01 03  
Fax: 02 97 64 28 83  
E-mail: lorient@sarlnicolas.fr

**LE DYLIO Architecte**  
1 place Alsace - Lorraine  
BP 90951  
56109 LORIENT Cedex  
Tel: 02 97 21 63 39  
E-mail: archi@agenceledylio.fr

### LOT N°: 21

Superficie réelle : 353 m²

Réf. Cadastre : Section YX n°506

Surface plancher autorisée : 250 m²