



# GUIDEL (56)


## Lotissement : 24 lots + 5 maisons individuelles

Permis d'Aménager n° PA 056 078 17 L0007




# PLAN DE VENTE ET DE BORNAGE

Plan de situation (sans échelle)

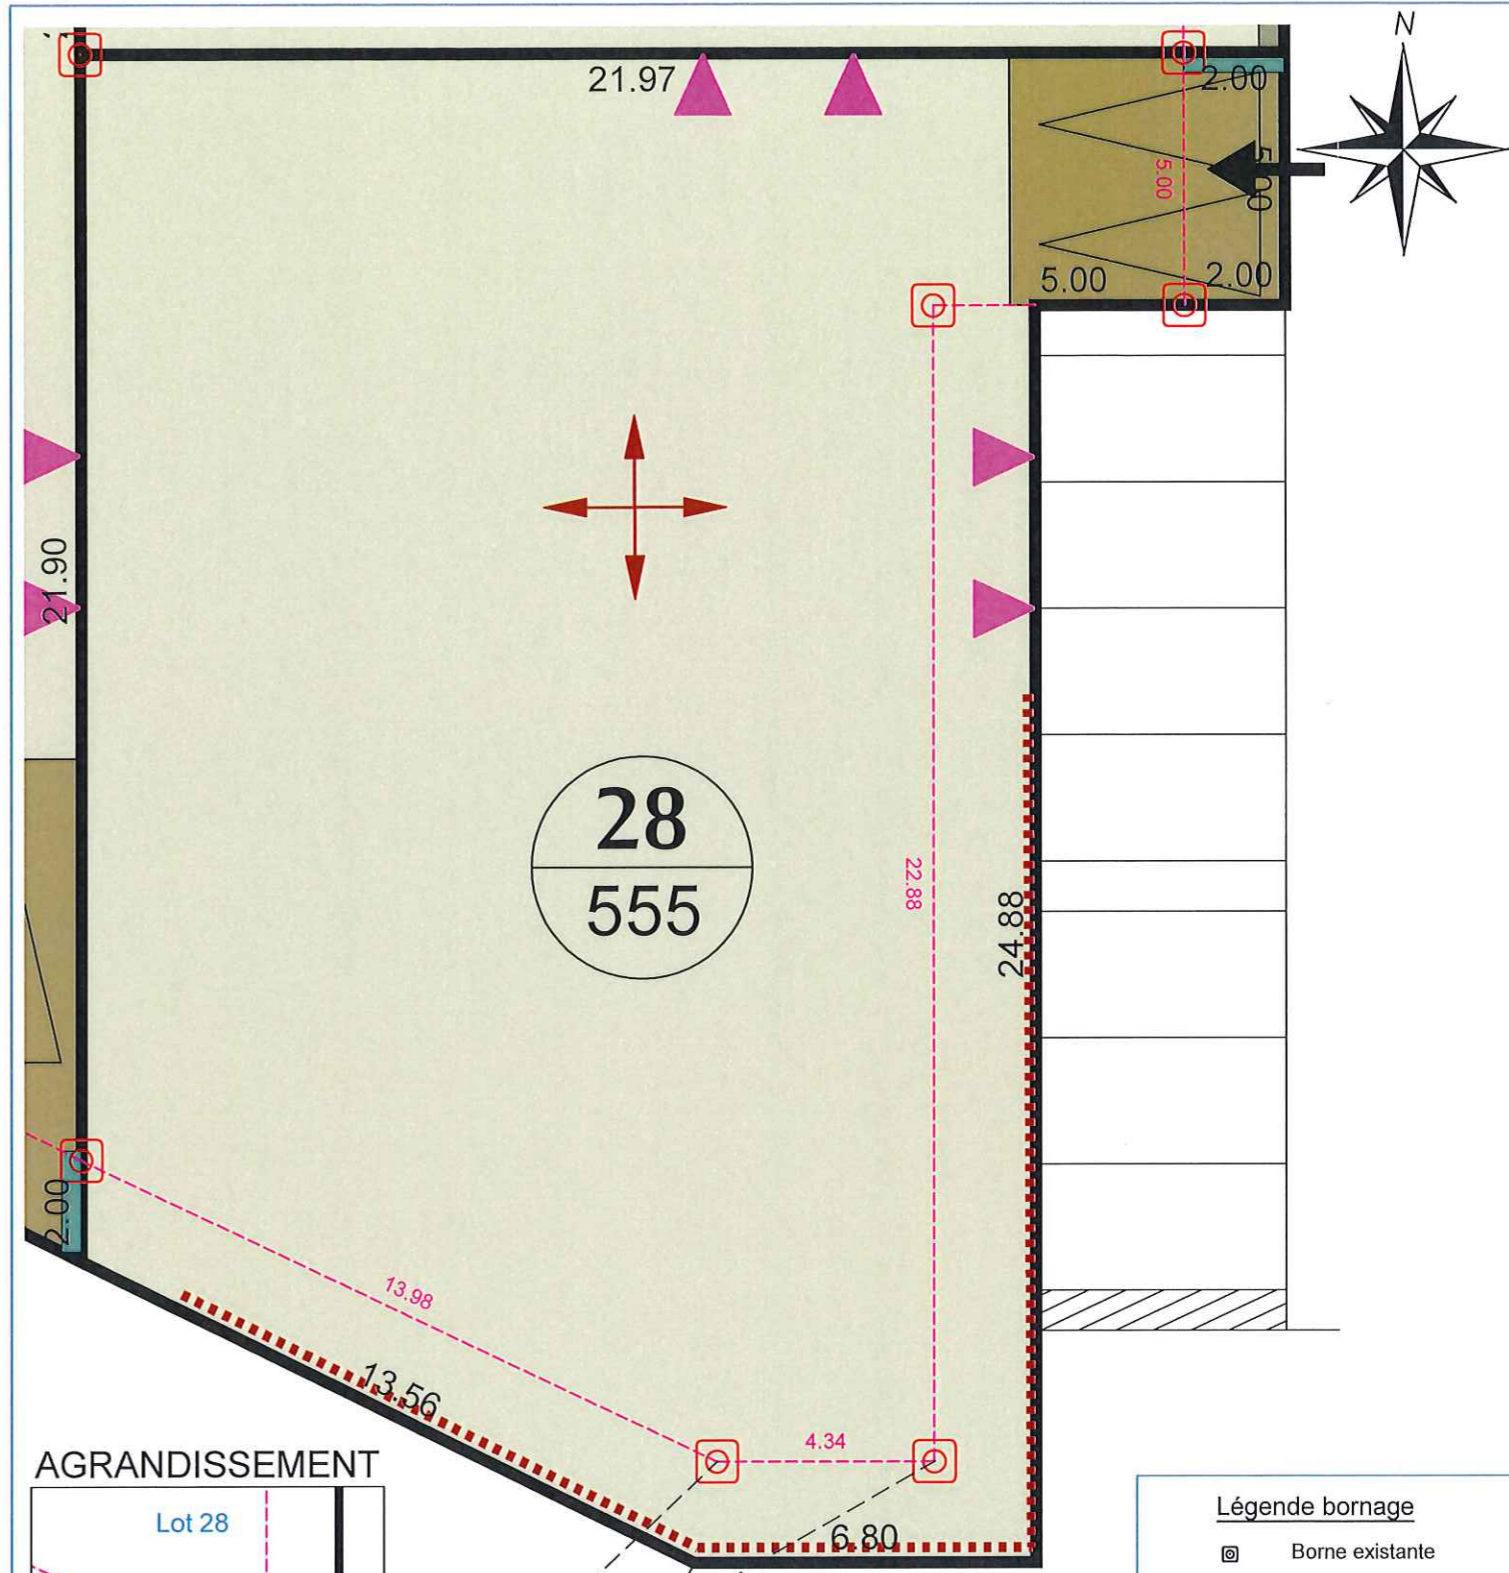

### AGRANDISSEMENT

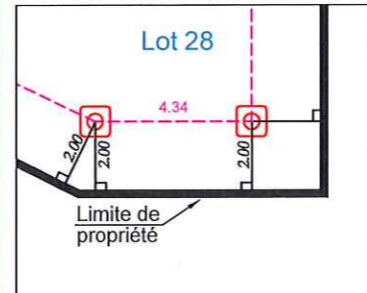

**Légende bornage**

- Borne existante
- Borne nouvelle
- 4.61 Cotation de lot
- 4.61 Cotation entre bornes

**Légende du plan de composition**

- Entrée des lots
- Stationnements aériens du lot (2 places par lot) non clos si accès au coffret nécessaire. Les lots 14 à 18, 24 et 25 disposeront d'un garage et d'un stationnement aérien, soit 2 places par lot.
- Clôture Ganivelle
- Murets
- N° de lot + surface
- Mur coffret technique + BAL (en attente de la confirmation des concessionnaires pour accès avec espace non clos)
- Implantation obligatoire en limite
- Orientation obligatoire du faîtage principal ou de la façade principale (toiture terrasse) de la construction

**ECHELLE 1 / 150**

Dressé le 13.09.2018

Signature du Géomètre-Expert :  
 Olympe des Géomètres-Experts  
**SELARL NICOLAS ASSOCIES**  
 Successeurs du cabinet HUIBAN  
 David NICOLAS - N° Inscription à l'ordre 03144  
 13 rue du Sous-Marin Vénus - BP 656 - 56106 LORIENT Cedex  
 Tél. 02 97 21 01 03 - Fax 02 97 64 28 83

**SELARL NICOLAS ASSOCIES**  
 Successeur du cabinet HUIBAN  
**Agence de LORIENT**  
 13 rue du Sous-Marin Vénus  
 BP 656 - 56106 LORIENT Cedex  
 Tel: 02 97 21 01 03  
 Fax: 02 97 64 28 83  
 E-mail: lorient@sarnicolas.fr

**LE DYLIO Architecte**  
 1 place Alsace - Lorraine  
 BP 90951  
 56109 LORIENT Cedex  
 Tel: 02 97 21 63 39  
 E-mail: archi@agenceledylio.fr

**LOT N°: 28**

Superficie réelle : 555 m<sup>2</sup>

Réf. Cadastre : Section YX n°515

Surface plancher autorisée : 250 m<sup>2</sup>