

Une réalisation:

Pierre promotion Développement
 1 B rue Louis Braille
 "CAP COURROUZE"
 CS 70808
 35208 RENNES CEDEX 2
 Tel: 02 99 79 72 11
 www.pierrepromotion.com
 PROMOTEUR DE PROJET DE VIE







Terres Brunes

Boulevard des Talards
 35 400 SAINT-MALO

PLAN MASSE



PLAN DE LOCALISATION

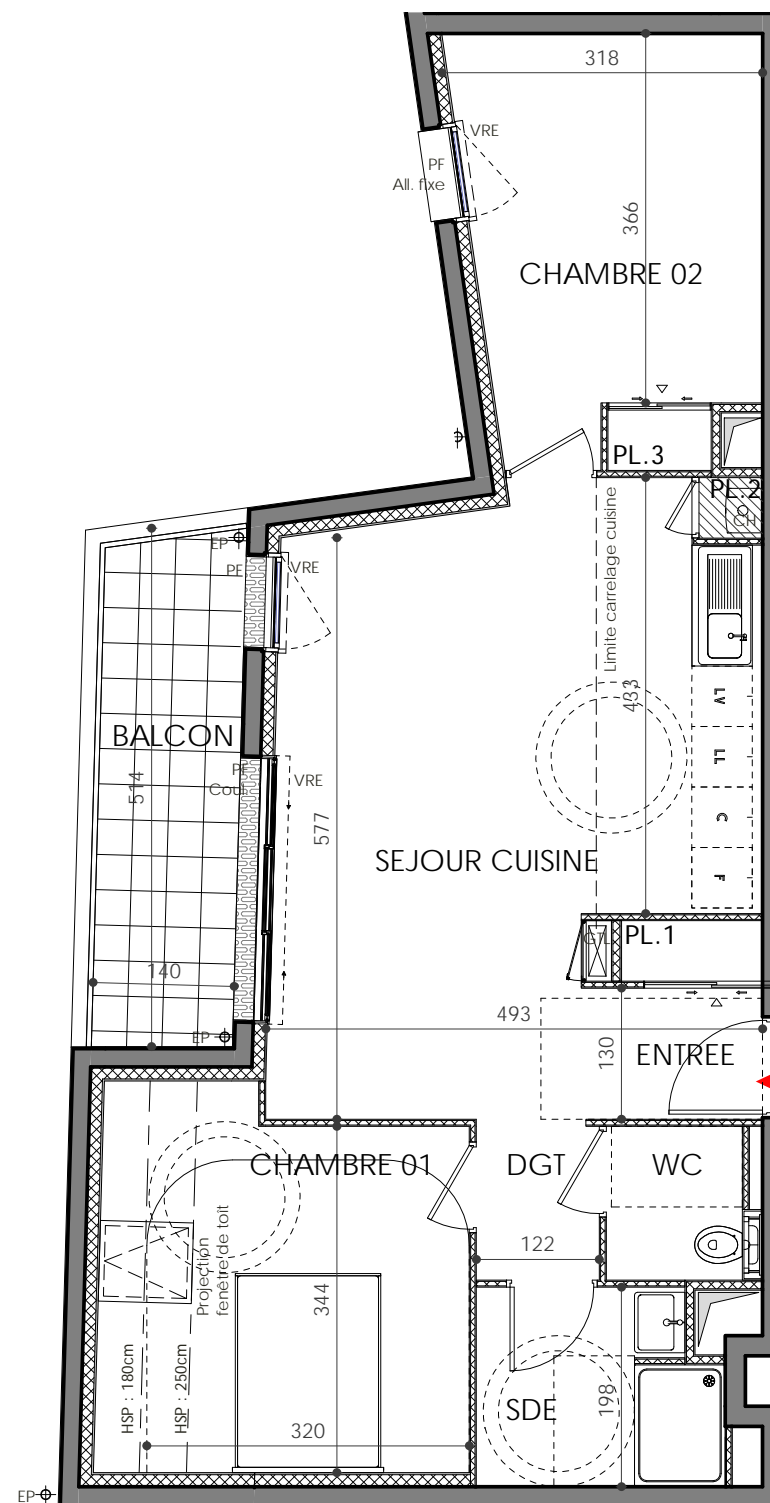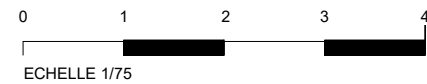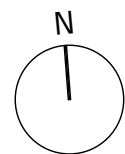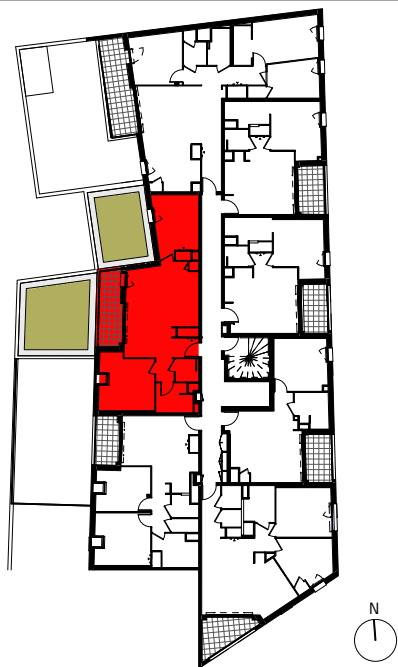

APPARTEMENT	B207	
NIVEAU	R+2	
TYPE	T3	
SURFACES LOGEMENT	HABITABLES	AU SOL
ENTREE/PL.1	3.28 m ²	
SEJOUR CUISINE/PL.2	26.37 m ²	
CHAMBRE 01	11.57 m ²	1.76 m ²
CHAMBRE 02/PL.3	12.06 m ²	
SDE	4.54 m ²	
WC	2.06 m ²	
DGT	1.77 m ²	
TOTAL	61.65 m²	1.76 m²

SURFACES ANNEXES

BALCON	7.08 m ²
--------	---------------------

LEGENDE

PL	Placard
GTL	Gaine technique logement
All. fixe	Fenêtre sur allège fixe
PF Coul.	Porte fenêtre coulissante
PF	Porte fenêtre
VR	Volet roulant
VRE	Volet roulant électrique
C	Cuisson
LL	Lave-linge
LV	Lave-vaisselle
CH	Chaudière
BEC	Ballon d'eau chaude
F	Réfrigérateur
(diagonal lines)	Soffites
(dashed line)	Poutres
(dotted line)	Limite carrelage cuisine
(brick pattern)	Caillebotis
EP	Descente eaux pluviales
TP	Trop plein

Nota :
 En fonction des nécessités techniques de la réalisation, des modifications sont susceptibles d'être apportées à ce plan qui ne revêt, avant d'être annexé à l'acte authentique de vente, qu'un caractère informatif. Par ailleurs, les surfaces et les cotes indiquées (qu'elles soient dimensionnelles ou altimétriques) sont approximatives. Les soffites, faux-plafonds, gaines sont susceptibles d'évoluer en situation et en nombre. Les canalisations, radiateurs, retombées, regards ne sont pas figurés. Des modifications mineures ou des aménagements de détails nécessaires pour des raisons d'ordre technique ou administratif pourront être reportés sur les plans. Les éléments de cuisine sont représentés seulement à titre indicatif.

MEIGNAN ENGASSER PERAUD ARCHITECTES
 167 ROUTE DE LORIENT
 PARC MONIER
 35000 RENNES
 Tel 02 99 84 88 00

Date: 26-06-2020