

Une réalisation:

**Pierre**  
promotion  
Océane

1B rue Louis Braille  
"CAP COURROUZE"  
CS 70808  
35208 RENNES CEDEX 02  
Tel: 02 99 79 72 11

www.pierrepromotion.com


PROMOTEUR DE PROJET DE VIE

**AVANT**  
**SCÈNE**



ZAC de Bodélio  
56 100 LORIENT



**PLAN MASSE**

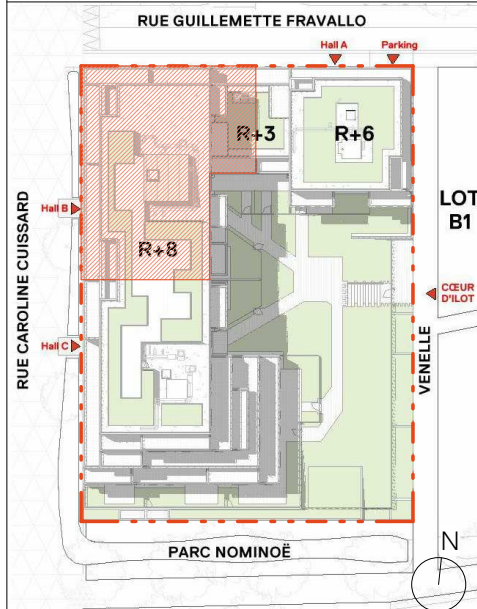

**PLAN DE LOCALISATION**

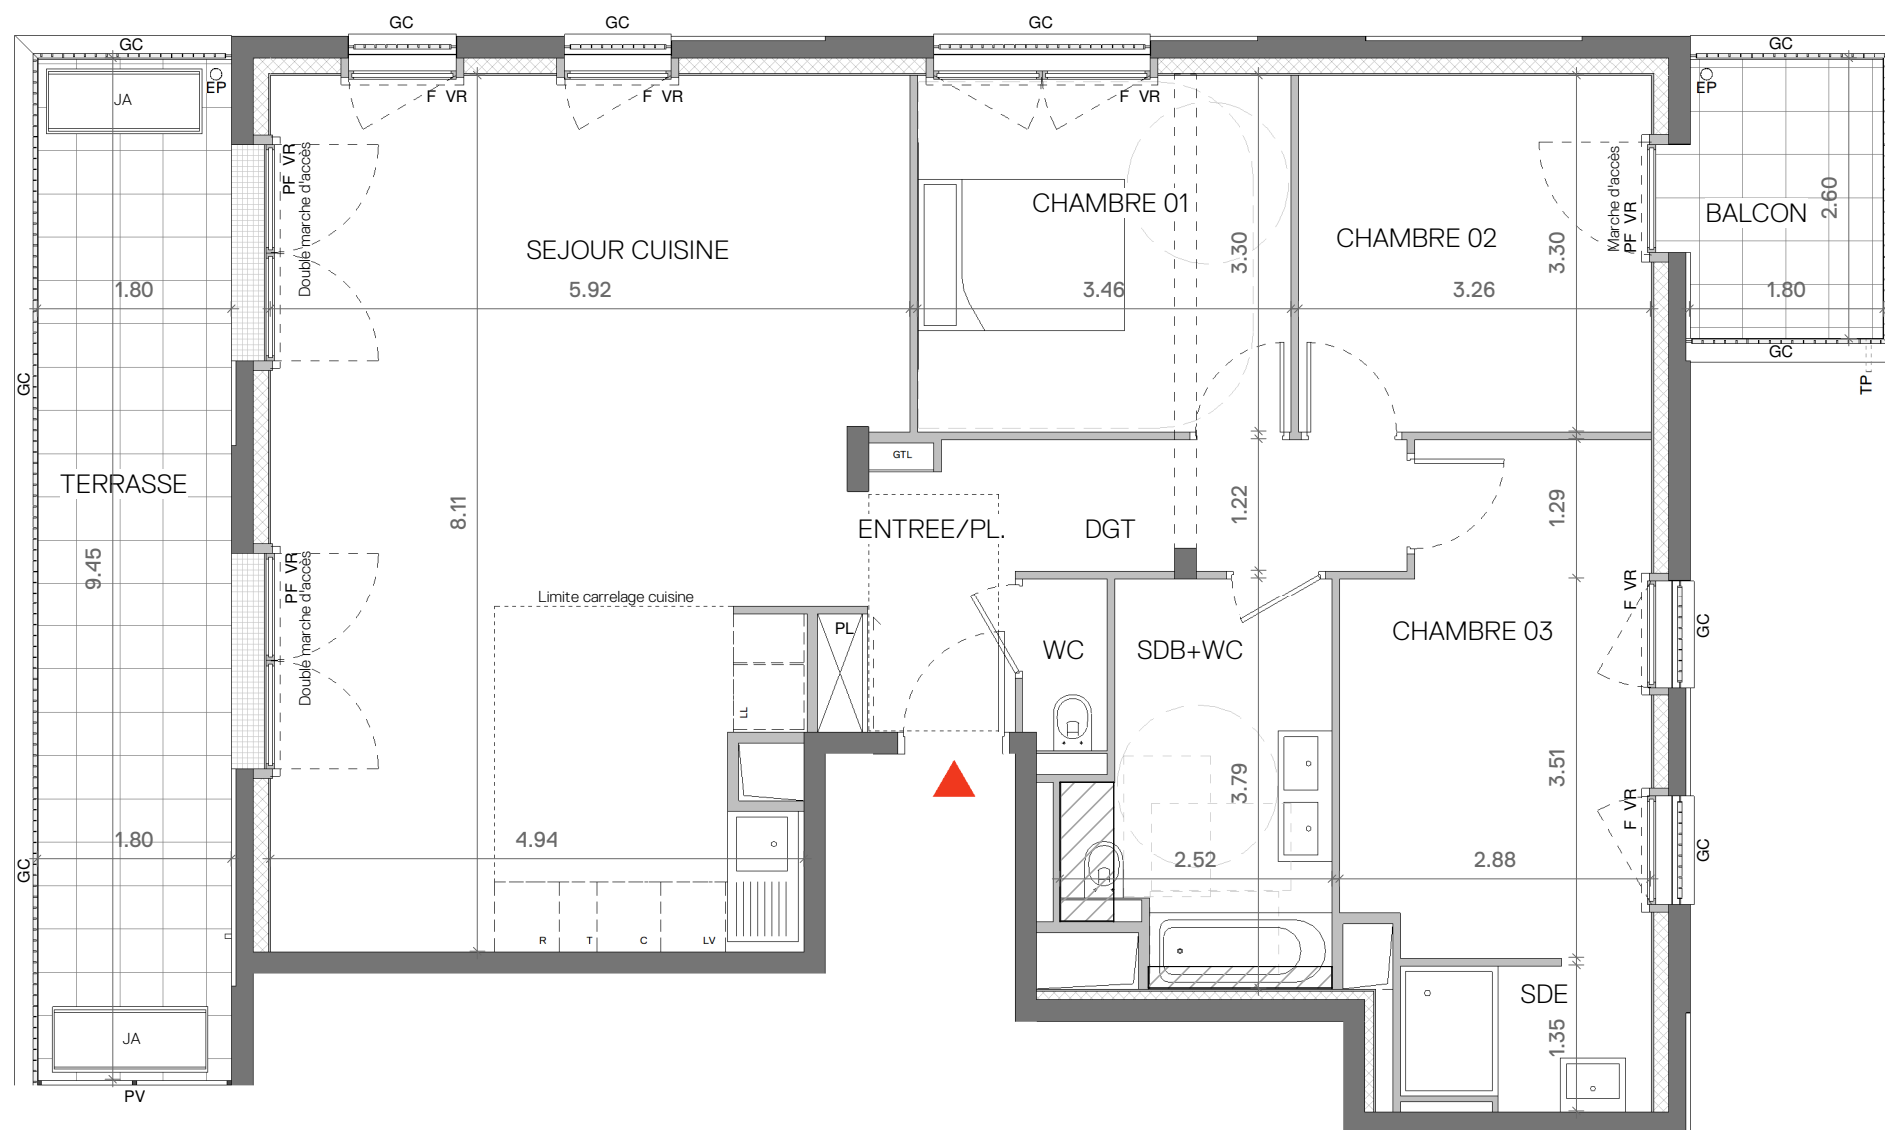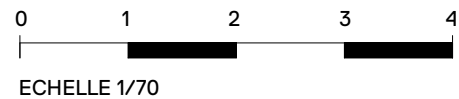

**APPARTEMENT** B603

**NIVEAU** N06

**TYPE** T4

**SURFACES HABITABLES**

SEJOUR CUISINE	43.42 m <sup>2</sup>
CHAMBRE 03	12.76 m <sup>2</sup>
CHAMBRE 01	11.40 m <sup>2</sup>
CHAMBRE 02	10.74 m <sup>2</sup>
SDB+WC	7.93 m <sup>2</sup>
DGT	4.39 m <sup>2</sup>
ENTREE/PL.	4.19 m <sup>2</sup>
SDE	3.00 m <sup>2</sup>
WC	1.25 m <sup>2</sup>

**TOTAL** 99.08 m<sup>2</sup>

**SURFACES ANNEXES**

BALCON	4.67 m <sup>2</sup>
TERRASSE	17.07 m <sup>2</sup>

**LEGENDE**

PL	Placard
GTL	Gaine Technique Logement
F	Fenêtre
PF	Porte Fenêtre
VR	Volet roulant électrique
C	Cuisson
LL	Lave-linge
LV	Lave-vaisselle
R	Réfrigérateur
T	Tri
[Hatched]	Soffite / Faux plafond
[Dashed]	Poutre
[Dotted]	Limite carrelage cuisine
[Grid]	Caillebotis
EP	Descente eaux pluviales
TP	Trop plein
CL	Cloture
GC	Garde-corps
PV	Pare-vue
JA	Jardinière

**Nota:**  
En fonction des nécessités techniques de la réalisation, des modifications sont susceptibles d'être apportées à ce plan qui ne revêt, avant d'être annexé à l'acte authentique de vente, qu'un caractère informatif. Par ailleurs, les surfaces et les cotes indiquées (qu'elles soient dimensionnelles ou altimétriques) sont approximatives. Les soffites, faux-plafonds, gaines sont susceptibles d'évoluer en situation et en nombre. Les canalisations, radiateurs, retombées, regards ne sont pas figurés. Des modifications mineures ou des aménagements de détails nécessaires pour des raisons d'ordre technique ou administratif pourront être reportés sur les plans. Les éléments de cuisine sont représentés seulement à titre indicatif.

**MFR**

10 Rue de Paradis  
75010 Paris  
Tel: 01 56 81 09 00

Date : 11/06/2021

