

Une réalisation:

Pierre
promotion
Océane

1B rue Louis Braille
"CAP COURROUZE"
CS 70808
35208 RENNES CEDEX 02
Tel: 02 99 79 72 11

www.pierrepromotion.com


PROMOTEUR DE PROJET DE VIE

**AVANT
SCÈNE**


ZAC de Bodélio
56 100 LORIENT



PLAN MASSE

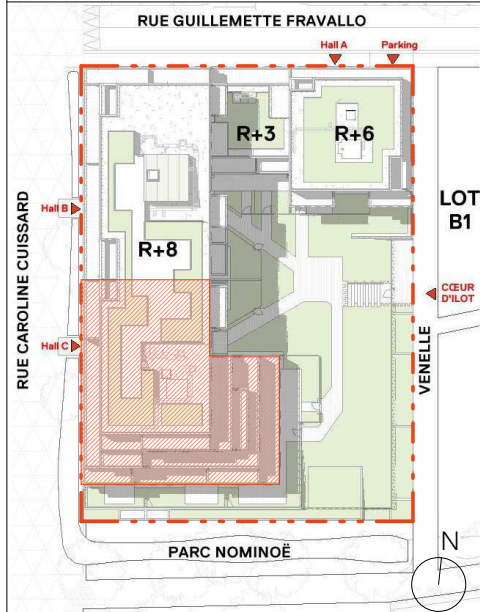

PLAN DE LOCALISATION

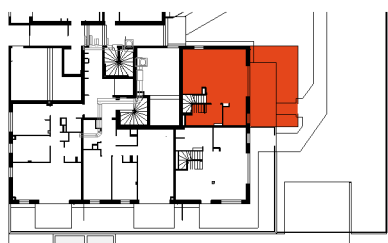

APPARTEMENT C001

NIVEAU N00/N01

TYPE T5D

SURFACES HABITABLES

RDC	
SEJOUR CUISINE	31.62 m ²
SDE+WC	6.60 m ²
ENTREE/PL.1	4.22 m ²
N01	
CHAMBRE 03	10.83 m ²
CHAMBRE 01	10.06 m ²
CHAMBRE 04	9.71 m ²
CHAMBRE 02	9.04 m ²
DGT/PL.2	8.40 m ²
DRE	7.73 m ²
SDB	5.15 m ²
SDE	3.59 m ²
WC	1.26 m ²
TOTAL	108.21 m²

SURFACES ANNEXES

TERRASSE	16.76 m ²
JARDIN PRIVATIF	21.50 m ²

LEGENDE

PL	Placard
GTL	Gaine Technique Logement
F	Fenêtre
PF	Porte Fenêtre
VR	Volet roulant électrique
C	Cuisson
LL	Lave-linge
LV	Lave-vaisselle
R	Réfrigérateur
T	Tri
[diagonal lines]	Soffite / Faux plafond
[dashed line]	Poutre
[dotted line]	Limite carrelage cuisine
[cross-hatch]	Caillebotis
EP	Descente eaux pluviales
TP	Trop plein
CL	Cloture
GC	Garde-corps
PV	Pare-vue
JA	Jardinière

Nota:
En fonction des nécessités techniques de la réalisation, des modifications sont susceptibles d'être apportées à ce plan qui ne revêt, avant d'être annexé à l'acte authentique de vente, qu'un caractère informatif. Par ailleurs, les surfaces et les cotes indiquées (qu'elles soient dimensionnelles ou altimétriques) sont approximatives. Les soffites, faux-plafonds, gaines sont susceptibles d'évoluer en situation et en nombre. Les canalisations, radiateurs, retombées, regards ne sont pas figurés. Des modifications mineures ou des aménagements de détails nécessaires pour des raisons d'ordre technique ou administratif pourront être reportés sur les plans. Les éléments de cuisine sont représentés seulement à titre indicatif.

MFR
10 Rue de Paradis
75010 Paris
Tel: 01 56 81 09 00

Date : 11/06/2021

Une réalisation:

Pierre
promotion
Océane

1B rue Louis Braille
"CAP COURROUZE"
CS 70808
35208 RENNES CEDEX 02
Tel: 02 99 79 72 11

www.pierrepromotion.com


PROMOTEUR DE PROJET DE VIE

AVANT
SCÈNE



ZAC de Bodélio
56 100 LORIENT



PLAN MASSE

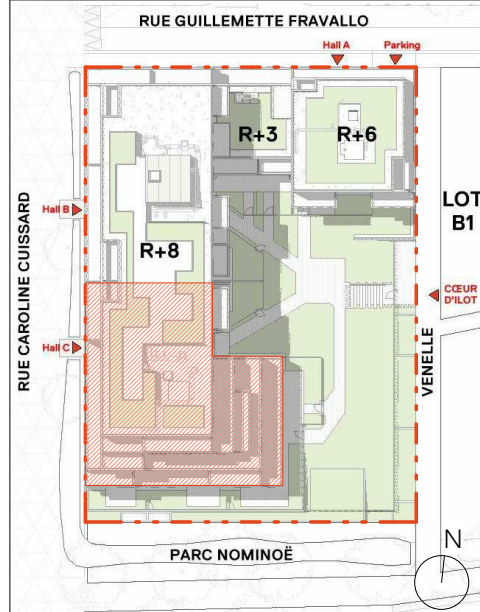


PLAN DE LOCALISATION

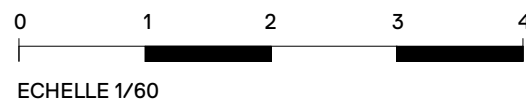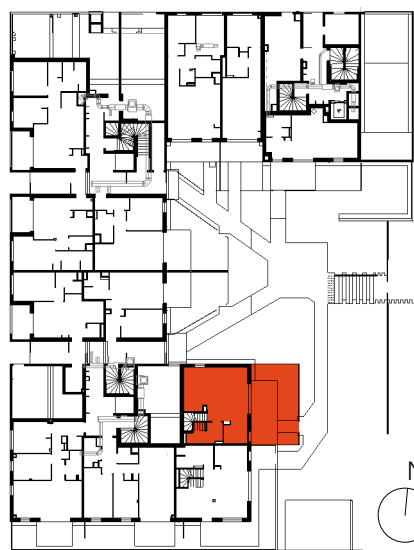


APPARTEMENT	C001
NIVEAU	N00
TYPE	T5D

MFR
10 Rue de Paradis
75010 Paris
Tel: 01 56 81 09 00

Date : 11/06/2021

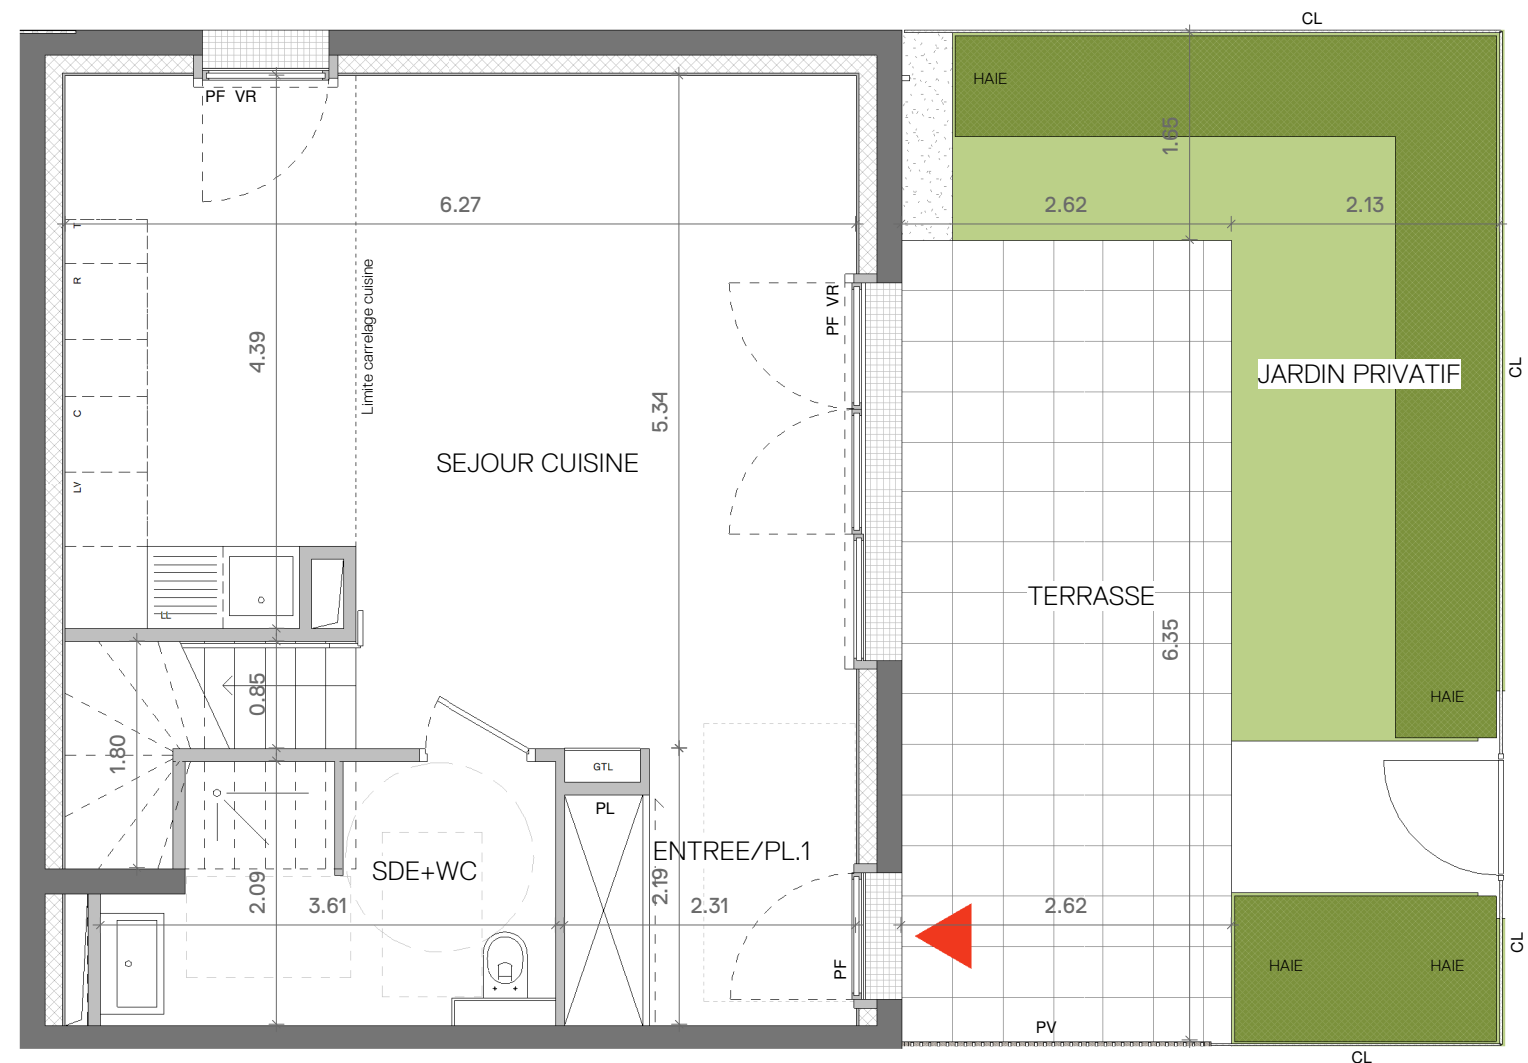

NIVEAU N00

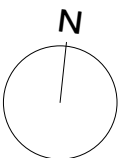

Une réalisation:

Pierre
promotion

Océane

PROMOTEUR DE PROJET DE VIE

1B rue Louis Braille
"CAP COURROUZE"
CS 70808
35208 RENNES CEDEX 02
Tel: 02 99 79 72 11


www.pierrepromotion.com

AVANT
SCÈNE



ZAC de Bodélio
56 100 LORIENT




PLAN MASSE

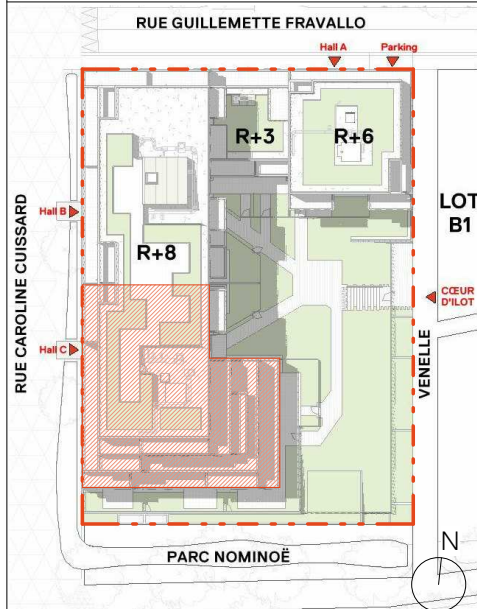

PLAN DE LOCALISATION

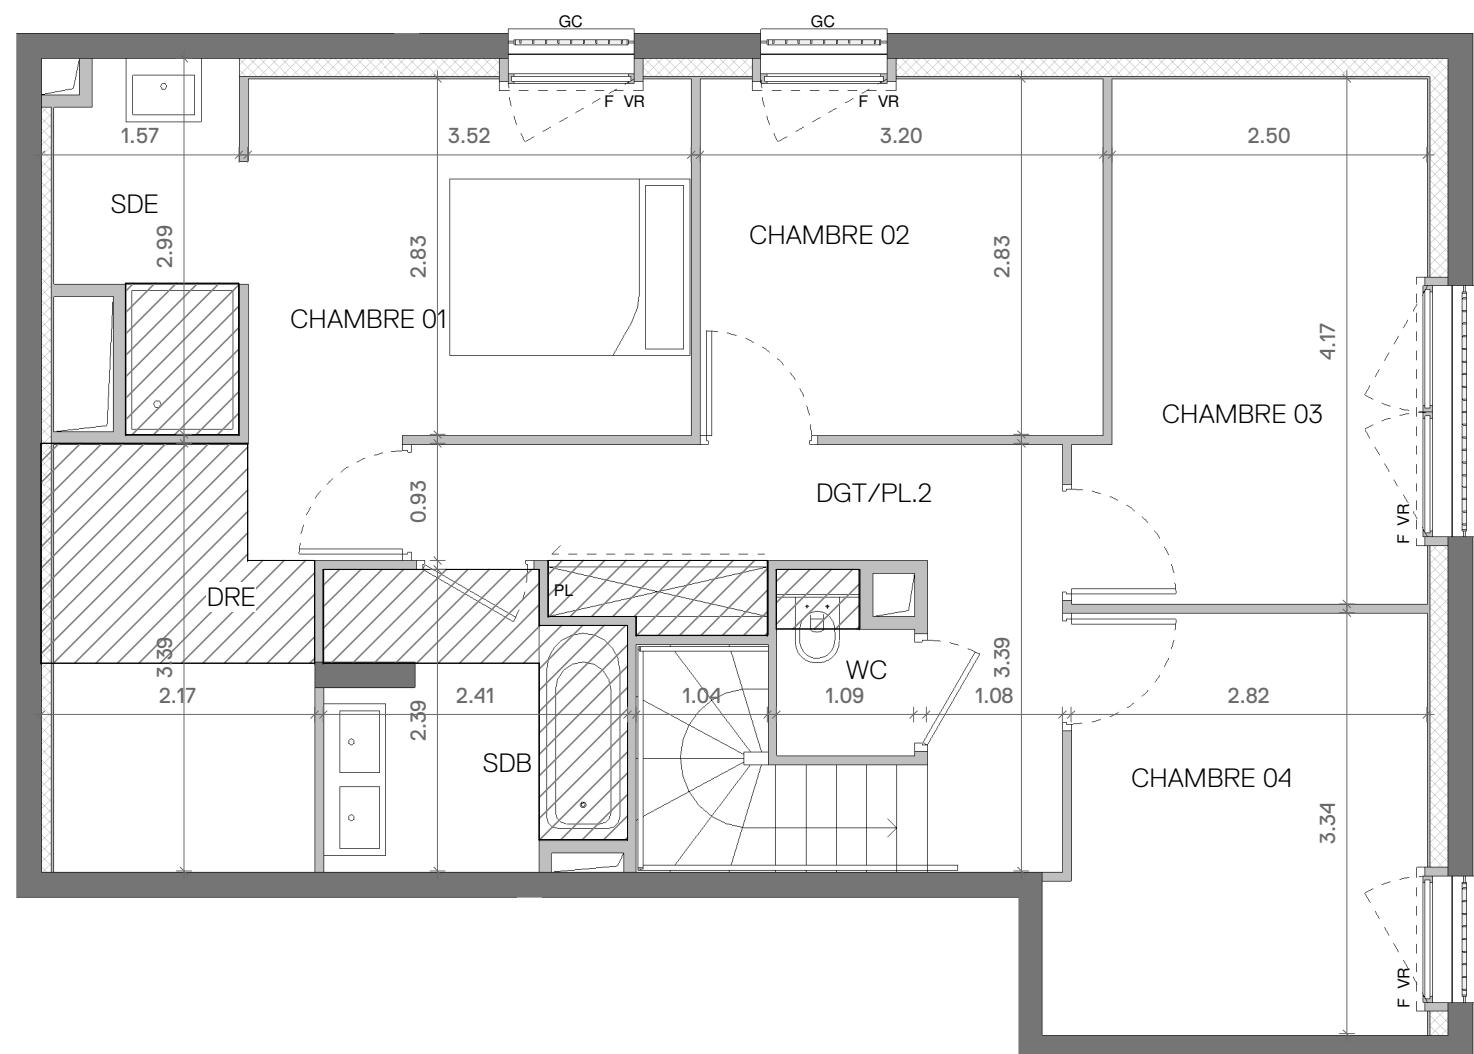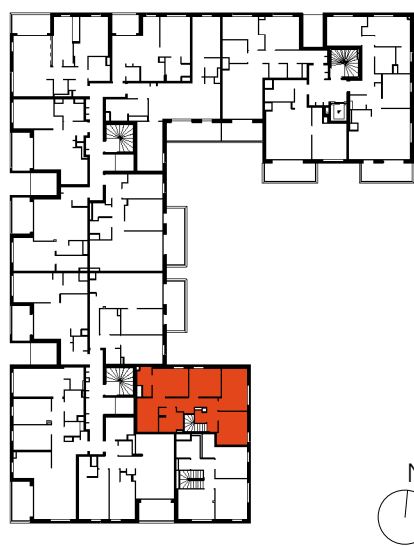

NIVEAU N01

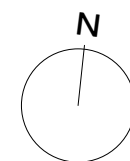

APPARTEMENT C001

NIVEAU N01

TYPE T5D

MFR

10 Rue de Paradis
75010 Paris
Tel: 01 56 81 09 00

Date : 11/06/2021