

Une réalisation:



1 B rue Louis Braille  
"CAP COURROUZE"  
CS 70808  
35208 RENNES CEDEX 2  
Tel: 02 99 79 72 11  
www.pierrepromotion.com

PROMOTEUR DE PROJET DE VIE





# Terra

Rue de Rennes  
Liffré



PLAN MASSE



PLAN DE LOCALISATION

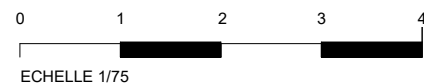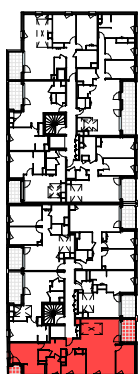

18/06/21

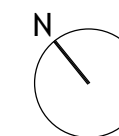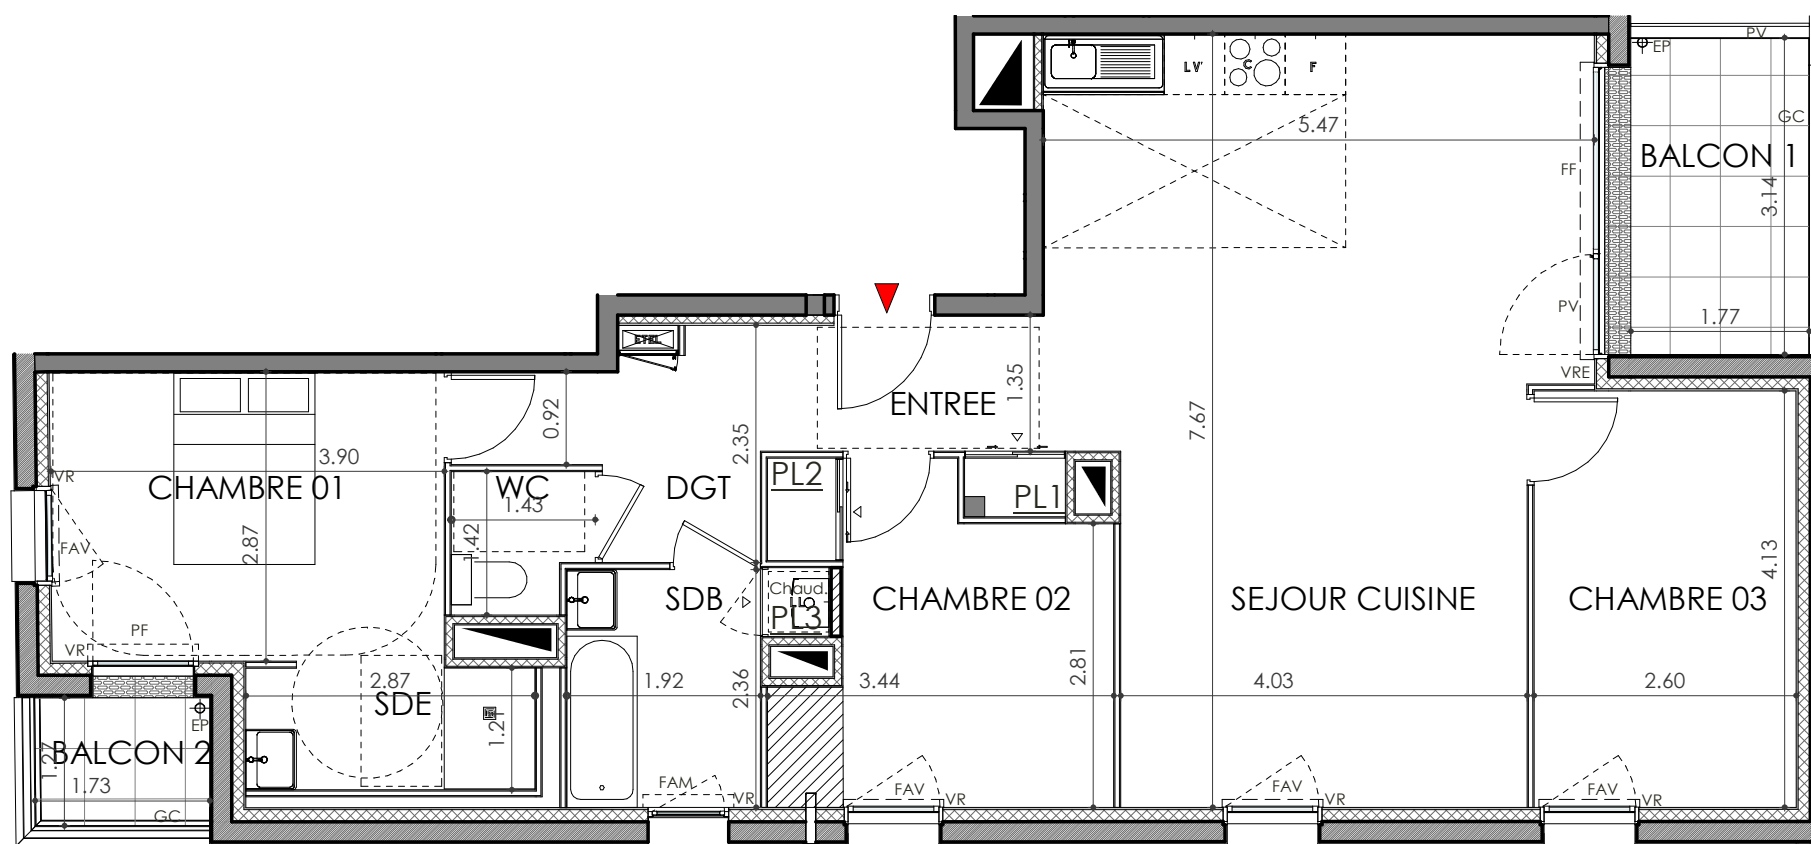

APPARTEMENT	A 405
NIVEAU	R+4
TYPE	T4

SURFACES HABITABLES	
ENTREE/PL1	4.30 m <sup>2</sup>
SEJOUR CUISINE	36.46 m <sup>2</sup>
CHAMBRE 01	11.20 m <sup>2</sup>
CHAMBRE 02/PL2	9.95 m <sup>2</sup>
CHAMBRE 03	10.74 m <sup>2</sup>
SDB/PL3	5.00 m <sup>2</sup>
SDE	3.57 m <sup>2</sup>
WC	1.85 m <sup>2</sup>
DGT	4.82 m <sup>2</sup>

<b>TOTAL</b>	<b>87.89 m<sup>2</sup></b>
--------------	----------------------------

SURFACES ANNEXES	
BALCON 1	5.71 m <sup>2</sup>
BALCON 2	2.20 m <sup>2</sup>

LEGENDE	
PL	Placard
ETEL	Espace technique logement
FAM	Fenêtre sur allège maçonnée
FAV	Fenêtre sur allège vitrée
PF	Porte fenêtre
FF	Fenêtre fixe
VR	Volet roulant
VRE	Volet roulant Electrique
C	Cuisson
LL	Lave-linge
LV	Lave-vaisselle
Chaud.	Chaudière
BEC	Ballon d'eau chaude
F	Réfrigérateur
	Soffites
	Poutres
	Caillebotis
EP	Descente eaux pluviales
GC	Garde-corps
MC	Main courante
V	Ventouse

**Nota :**  
En fonction des nécessités techniques de la réalisation, des modifications sont susceptibles d'être apportées à ce plan qui ne revêt, avant d'être annexé à l'acte authentique de vente, qu'un caractère informatif. Par ailleurs, les surfaces et les cotes indiquées (qu'elles soient dimensionnelles ou altimétriques) sont approximatives. Les soffites, faux-plafonds, gaines sont susceptibles d'évoluer en situation et en nombre. Les canalisations, radiateurs, retombées, regards ne sont pas figurés. Des modifications mineures ou des aménagements de détails nécessaires pour des raisons d'ordre technique ou administratif pourront être reportés sur les plans. Les éléments de cuisine sont représentés seulement à titre indicatif.

**MEIGNAN  
ENGASSER  
PERAUD**  
ARCHITECTES

167 ROUTE DE LORIENT  
PARC MONIER  
35000 RENNES  
Tel 02 99 84 88 00