

UNE RÉALISATION




PIERRE PROMOTION
 18 RUE LOUIS BRAILLE
 "CAP COURROUZE"
 CS 70808
 35208 RENNES CEDEX 02
 TEL: 02 99 79 72 11
 www.pierrepromotion.com

Le **Flow**




BOULEVARD MARBEUF
 35000 RENNES

PLAN MASSE

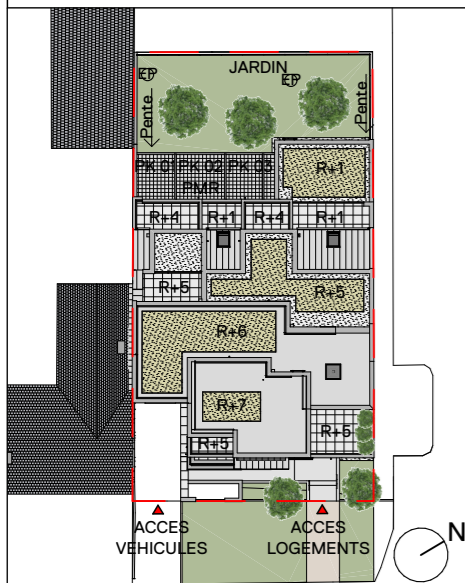

BOULEVARD MARBEUF

PLAN DE LOCALISATION

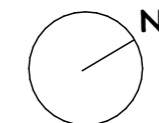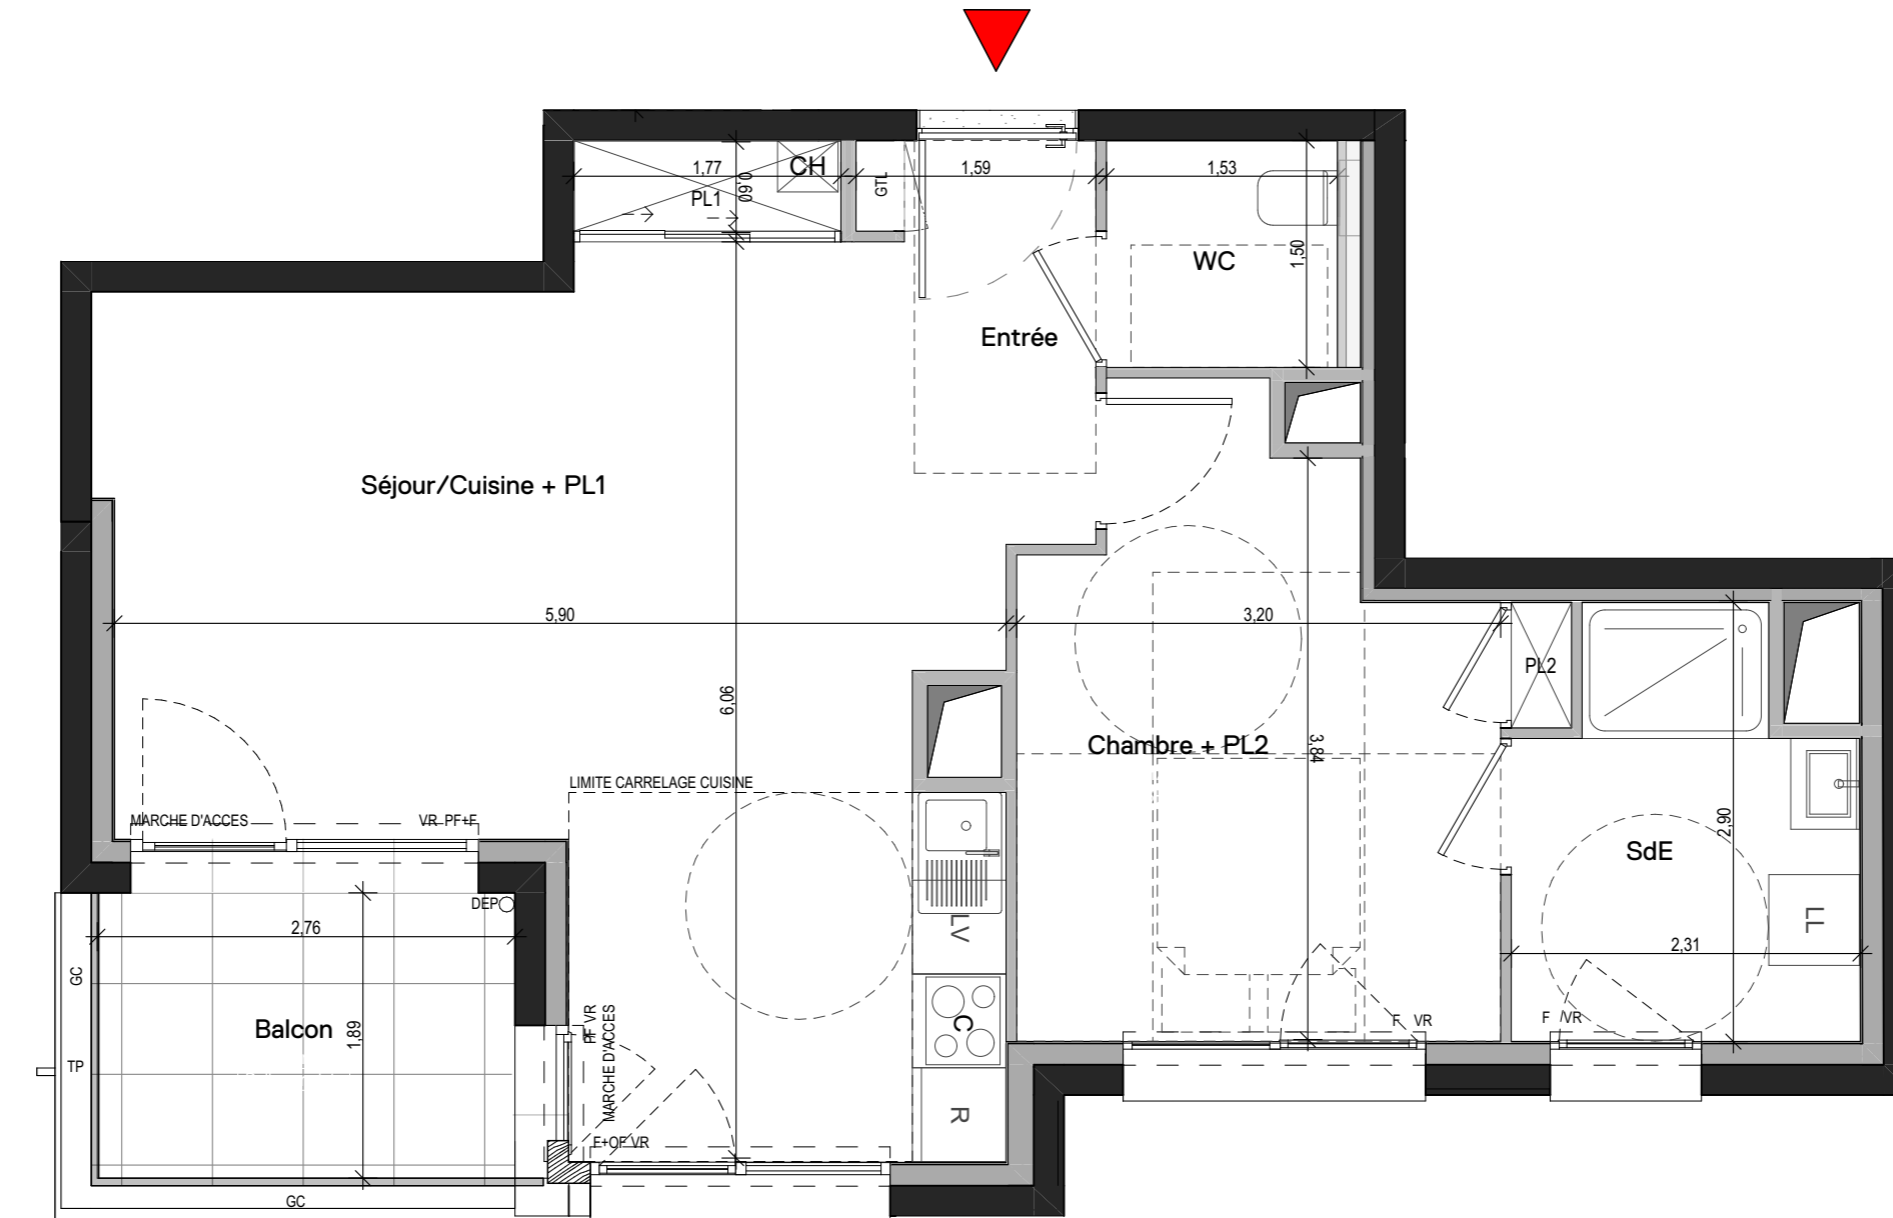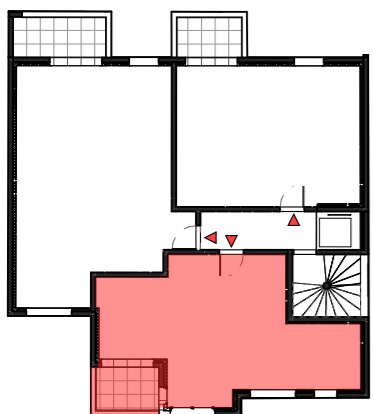

APPARTEMENT	301
NIVEAU	R+3
TYPE	T2

SURFACES HABITABLES	
Chambre + PL2	12,04 m ²
Entrée	3,38 m ²
SdE	5,74 m ²
Séjour/Cuisine + PL1	28,02 m ²
WC	2,22 m ²
TOTAL	51,40 m²

SURFACES ANNEXES	
Balcon	5,42 m ²

LEGENDE	
PL	PLACARD
GTL	GAINTE TECHNIQUE LOGEMENT
F	FENÊTRE
PF	PORTE FENÊTRE
CO	PORTE COULISSANTE
V	VELUX
VR	VOLET ROULANT ÉLECTRIQUE
TP	TROP-PLEIN
DEP	DESCENTE EAUX PLUVIALES
CH	CHAUDIÈRE
BEC	BALLON D'EAU CHAUDE
C	CUISSON
LL	LAVE-LINGE
LV	LAVE-VAISSELLE
R	RÉFRIGÉRATEUR
---	LIMITE CARRELAGE CUISINE
▨	FAUX PLAFOND
▭	POUTRE
GC	GARDE-CORPS
PV	PARE-VUE
JA	JARDINIÈRE

Nota:
 En fonction des nécessités techniques de la réalisation, des modifications sont susceptibles d'être apportées à ce plan qui ne revêt, avant d'être annexé à l'acte authentique de vente, qu'un caractère informatif. Par ailleurs, les surfaces et les côtes indiquées (qu'elles soient dimensionnelles ou altimétriques) sont approximatives. Les éléments de charpente, soffites, faux-plafonds, gaines sont susceptibles d'évoluer en situation, en nombre et en dimension. Les canalisations, radiateurs, retombées, regards ne sont pas figurés. Des modifications mineures ou des aménagements de détails nécessaires pour des raisons d'ordre technique ou administratif pourront être reportés sur les plans. Les éléments de cuisine sont représentés seulement à titre indicatif sauf indication notice.



4 PLACE DU CALVAIRE
 35000 RENNES
 TEL: 02.99.78.19.20
 architectes

Date : 23 Mai 2023