


UNE RÉALISATION



1B, rue Louis Braille
"Cap Courrouze"
CS 70808
35208 RENNES CEDEX 02
 Tel: 0299 79 72 11
 www.pierrepromotion.com




16, Rue du Bourg Nouveau
35000 RENNES




NOA & NOÉ

rue Jean Jaures
 35360 MONTAUBAN DE BRETAGNE

PLANS DE MASSE

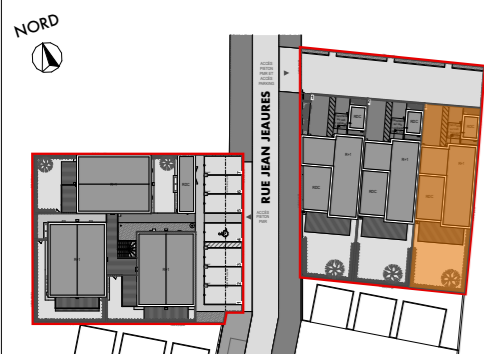

PLANS DE LOCALISATION

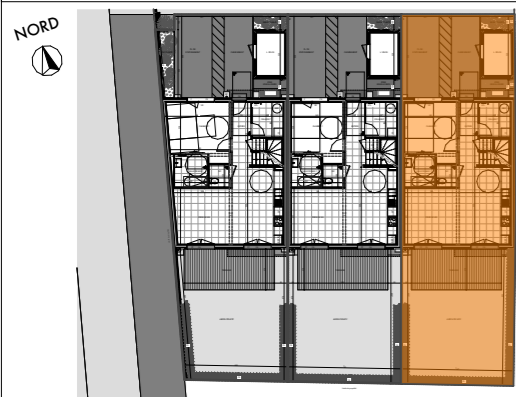

MAISON

B3

NIVEAU

RDC
 R+1

TYPE

T5

SURFACES HABITABLES

RDC	
PIÈCE DE VIE	31,90 m ²
CHAMBRE 1	12,40 m ²
ENTRÉE + PL. 1	4,90 m ²
CELLIER/LT	4,75 m ²
SALLE DE BAIN 1	4,35 m ²
WC	2,00 m ²
R+1	
CHAMBRE 4	11,55 m ²
CHAMBRE 2	10,15 m ²
CHAMBRE 3	9,45 m ²
SALLE DE BAIN 2	5,30 m ²
PALIER	5,05 m ²
Total	101,80 m²

SURFACES ANNEXES

RDC	
JARDIN PRIVATIF	50,70 m ²
PL. DE STATIONNEMENT	18,15 m ²
TERRASSE	16,05 m ²
CHEMINEMENT	10,50 m ²
L. VÉLOS	5,20 m ²
ZONE GRAVILLONNÉE	2,85 m ²
MASSIF PLANTÉ	2,25 m ²

NOTA: En fonction des nécessités techniques de la réalisation, des modifications sont susceptibles d'être apportées à ce plan qui ne revêt, avant d'être annexé à l'acte authentique de vente, qu'un caractère informatif. Par ailleurs, les surfaces et les cotes indiquées (qu'elles soient dimensionnelles ou altimétriques) sont approximatives. Les soffites, faux plafonds, gaines sont susceptibles d'évoluer en situation et en nombre. Les canalisations, radiateurs, retombées, regards ne sont pas figurés. Des modifications mineures ou des aménagements de détails nécessaires pour des raisons d'ordre technique ou administratif pourront être reportés sur les plans. Les éléments de cuisine sont représentés seulement à titre indicatif.

LEGENDE

PL	Placard
GTL	Gaine technique logement
F	Fenêtre
F + ALL FIXE	Fenêtre + allège vitrée fixe
FX	Châssis fixe
PF	Porte fenêtre
VR	Volets roulants électriques
LV	Lave-vaisselle
LL	Lave-linge
REFR	Réfrigérateur
SO	Soffite
CL	Clôture
EP	Descente eaux pluviales
CA	Caillebotis



Date d'édition : 05/10/2023

UNE RÉALISATION



1B, rue Louis Braille
 "Cap Courrouze"
 CS 70808
 35208 RENNES CEDEX 02
 Tel: 0299 79 72 11
 www.pierrepromotion.com




16, Rue du Bourg Nouveau
 35000 RENNES




rue Jean Jaures
 35360 MONTAUBAN DE BRETAGNE

PLANS DE MASSE

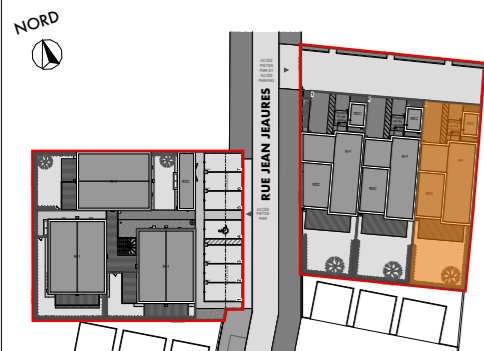

PLANS DE LOCALISATION

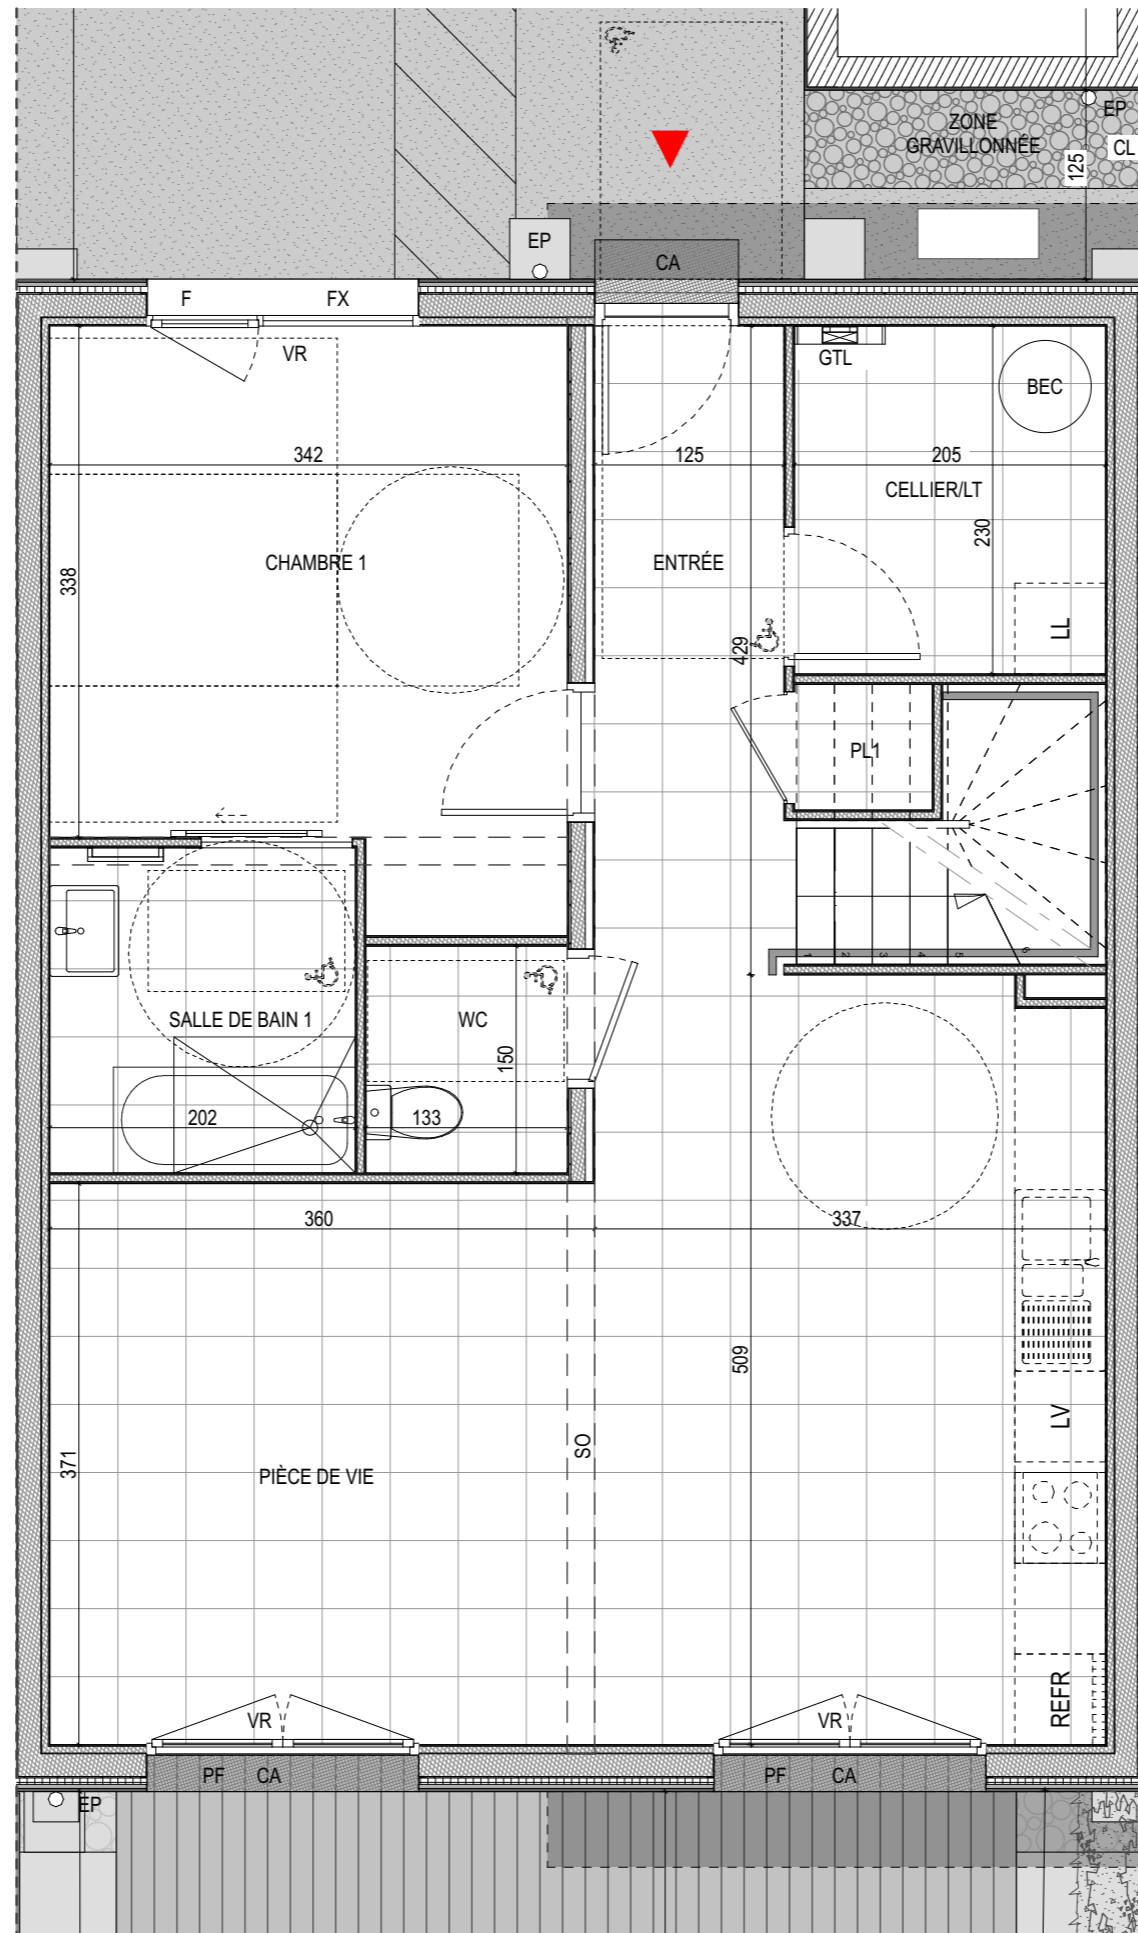

MAISON	B3
NIVEAU	RDC
TYPE	T5



Date d'édition : 05/10/2023

UNE RÉALISATION



1B, rue Louis Braille
 "Cap Courrouze"
 CS 70808
 35208 RENNES CEDEX 02
 Tel: 0299 79 72 11
 www.pierrepromotion.com




16, Rue du Bourg Nouveau
 35000 RENNES



rue Jean Jaures
 35360 MONTAUBAN DE BRETAGNE

PLANS DE MASSE

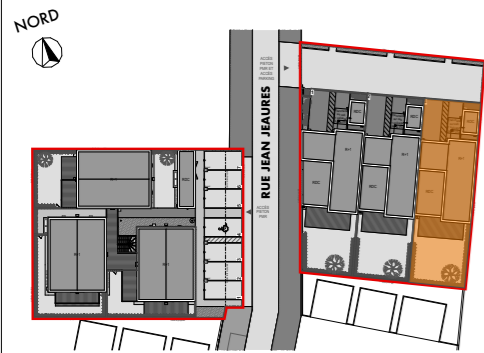


PLANS DE LOCALISATION



MAISON B3

NIVEAU R+1

TYPE T5

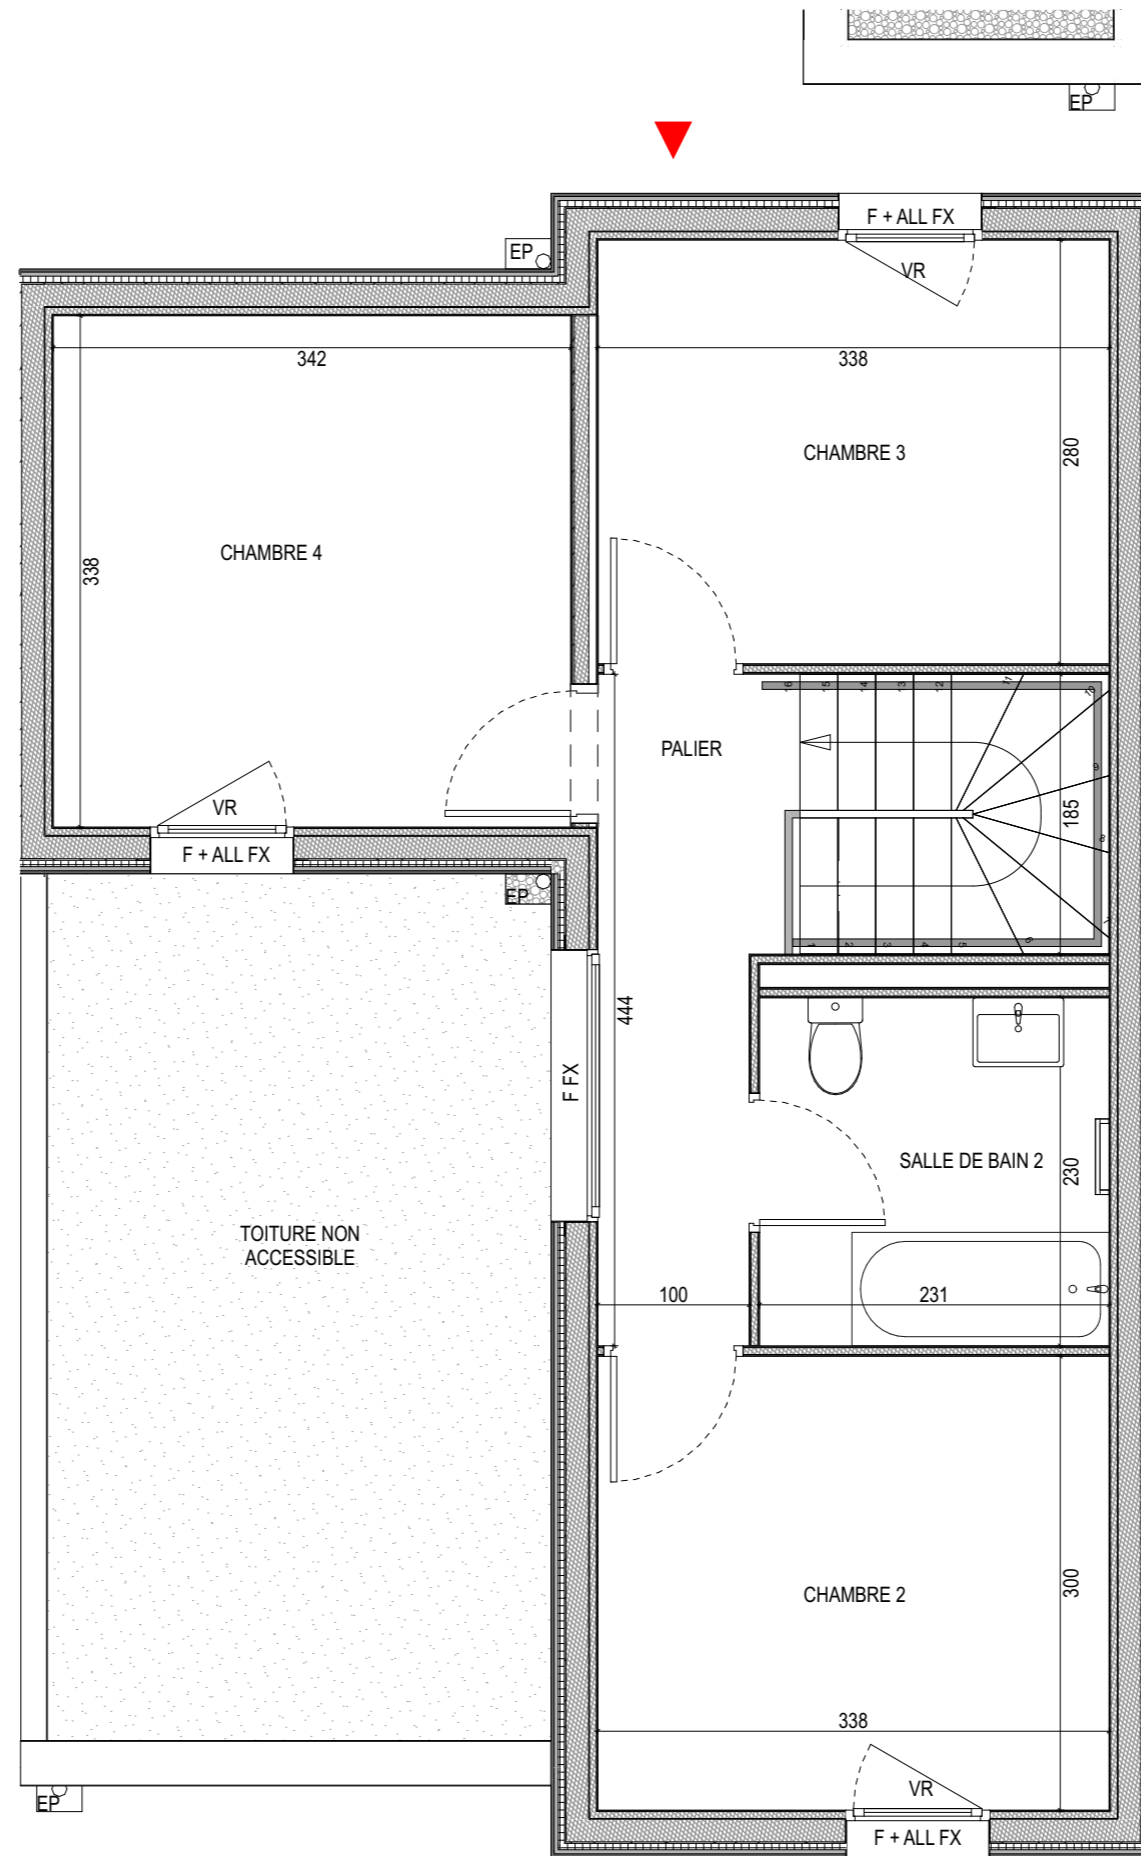

Date d'édition : 05/10/2023

UNE RÉALISATION



1B, rue Louis Braille
"Cap Courrouze"
CS 70808
35208 RENNES CEDEX 02
Tel: 0299 79 72 11
www.pierrepromotion.com




16, Rue du Bourg Nouveau
35000 RENNES


NOA & NOÉ

rue Jean Jaures
35360 MONTAUBAN DE BRETAGNE

PLANS DE MASSE

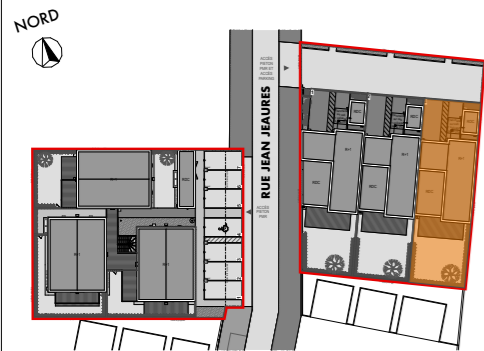

PLANS DE LOCALISATION

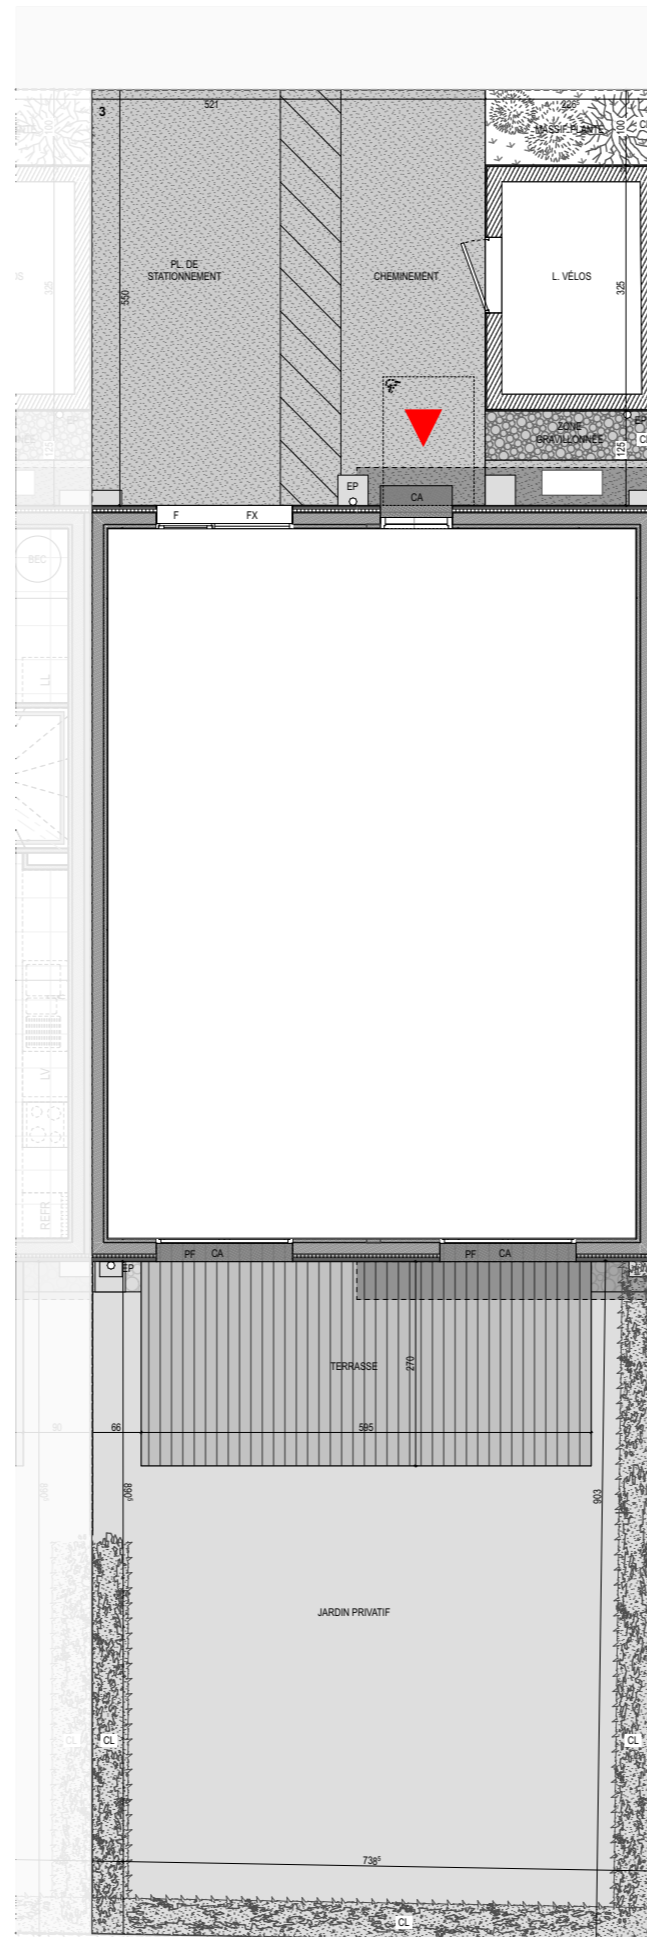

MAISON

B3

NIVEAU

RDC

TYPE

T5



Date d'édition : 05/10/2023